



Městský úřad Prachatice

Velké náměstí 3, 383 01 Prachatice

Odbor komunálních služeb a dopravy, oddělení silničního hospodářství

Č.j.: MUPt/35946/2021/02/KSD/Ryb
Vyřizuje: Bohumír Rychtář
Telefon: +420 388607503
Fax: +420 388313567
E-mail: brychtar@mupt.cz

OBECNÍ ÚŘAD STOŽEC		Č. dopor.
Došlo: 14.6.2021		Zprac. K2
Č.j. stož - 491/2021		Ukl.znak 1/5
Počet listů 16	příloh 2	

SDY 918268369

V Prachaticích dne 14. června 2021

VEŘEJNÁ VYHLÁŠKA

OPATŘENÍ OBECNÉ POVAHY

Oznámení o návrhu stanovení místní úpravy provozu

Městský úřad Prachatice, odbor komunálních služeb a dopravy, věcně a místně příslušný podle § 124 odst. 6 zák. č. 361/2000 Sb., o provozu na pozemních komunikacích a o změnách některých zákonů, v platném znění (dále jen zák. č. 361/2000 Sb.), na základě žádosti, kterou podala **Správa železnic, státní organizace, Oblastní ředitelství Plzeň, Sušická 1168/23, 326 06 Plzeň, Správa tratí České Budějovice** dne 10.06.2021, po projednání s Policií ČR, Krajského ředitelství Policie Jihočeského kraje, dopravního inspektorátu Prachatice ze dne 08.06.2021 pod č.j. KRPC-63332/ČJ-2021-020606 zahájil řízení o návrhu opatření obecné povahy podle § 25 a § 171 zákona č. 500/2004 Sb., správní řád, ve znění pozdějších předpisů (dále jen správní řád) a podle § 77 odst. 5 a odst. 1 písm. c) zák. č. 361/2000 Sb., ve věci

stanovení místní úpravy provozu.

Místní úprava provozu bude provedena na pozemní komunikaci (místní komunikace, silnice)

- MK** třídy číslo parc.č. 47/1 k.ú. Nová Pec [705225] v místě žel. přejezdu P1649
- MK** třídy číslo parc.č. 388 k.ú. Nová Pec [705225] v místě žel. přejezdu P1650
- MK** třídy číslo parc.č. 1185/2 k.ú. Nová Pec [705225] v místě žel. přejezdu P1651
- MK** třídy číslo parc.č. 363/7 k.ú. Nová Pec [705225] v místě žel. přejezdu P1652
- MK** třídy číslo parc.č. 1318/1 k.ú. Stožec [755699] v místě žel. přejezdu P1653
- MK** třídy číslo parc.č. 1318/1 k.ú. Stožec [755699] v místě žel. přejezdu P1654
- MK** třídy číslo parc.č. 1318/3 k.ú. Stožec [755699] v místě žel. přejezdu P1657
- MK** třídy číslo parc.č. 1318/3 k.ú. Stožec [755699] v místě žel. přejezdu P1658
- MK** třídy číslo parc.č. 1318/5 k.ú. Stožec [755699] v místě žel. přejezdu P1662
- MK** třídy číslo parc.č. 1318/5 k.ú. Stožec [755699] v místě žel. přejezdu P1663

www.prachatice.cz, e-podatelna: e-podatelna@mupt.cz, ostatní podání: urad@mupt.cz
Bankovní spojení – příjmový účet: 19-410428-544/0600, IČO: 00250627, DIČ: CZ00250627

MK třídy číslo parc.č. 1292/15 k.ú. Stožec [755699] v místě žel. přejezdu P1664
MK třídy číslo parc.č. 1318/6 k.ú. Stožec [755699] v místě žel. přejezdu P1665
MK třídy číslo parc.č. 1318/6 k.ú. Stožec [755699] v místě žel. přejezdu P1666

Jedná se o **osazení svislých dopravních značek** – viz příloha, z důvodu zvýšení bezpečnosti železničních přejezdů na komunikacích nižších tříd.

Odůvodnění

Návrh na stanovení místní úpravy vychází z žádosti, kterou podala Správa železnic, státní organizace, Oblastní ředitelství Plzeň, Sušická 1168/23, 326 06 Plzeň, Správa tratí České Budějovice dne 10.06.2021, po projednání s Policií ČR, Krajského ředitelství Policie Jihočeského kraje, dopravního inspektorátu Prachatice ze dne 08.06.2021 pod č.j. KRPC-63332-2021-020606.

Podle § 172 odst. 4) správního řádu může kdokoli k návrhu opatření obecné povahy, jehož práva, povinnosti nebo zájmy mohou být opatřením obecné povahy přímo dotčeny, uplatnit u správního orgánu písemné připomínky nebo na veřejném projednání ústní připomínky. Správní orgán je povinen se připomínkami zabývat jako podkladem pro opatření obecné povahy a vypořádat se s nimi v jeho odůvodnění.

Podle § 172 odst. 5) správního řádu, vlastníci nemovitostí, jejichž práva, povinnosti nebo zájmy související s výkonem vlastnického práva mohou být opatřením obecné povahy přímo dotčeny, nebo, určí-li tak správní orgán, i jiné osoby, jejichž oprávněné zájmy mohou být opatřením obecné povahy přímo dotčeny, mohou podat proti návrhu opatření obecné povahy písemné odůvodněné námitky ke správnímu orgánu.

Městský úřad Prachatice, odbor komunálních služeb a dopravy podle § 172 odst. 1) a 5) správního řádu

v y z ý v á

dotčené osoby, aby k návrhu stanovení místní úpravy provozu na pozemní komunikaci, podávaly písemné připomínky nebo písemné odůvodněné námitky doručením Městskému úřadu Prachatice, odboru komunálních služeb a dopravy **ve lhůtě do 30 dnů** ode dne jeho zveřejnění. Zmeškání úkonu nelze prominout. O námitkách rozhoduje správní orgán, který opatření obecné povahy vydává.

Otisk úředního razítka

Bohumír Rychtář

referent odboru

komunálních služeb a dopravy

Příloha

☐ Návrh umístění svislého DZ


Toto opatření obecné povahy musí být vyvěšeno po dobu 15 dní na úřední desce Městského úřadu Prachatice, OÚ Nová Pec, OÚ Stožec (včetně dálkového přístupu) v souladu s ustanovením § 25 odst. 2 a § 144 odst. 1 a 2 zákona č. 500/2004 Sb. Vývěsní lhůta začíná den následující po dni vyvěšení. Poslední den této lhůty je dnem doručení. Sejmutí vyhlášky je možno následující pracovní den po posledním dni vývěsní lhůty.

Po uplynutí lhůty a vyznačení údajů musí být vyhláška neprodleně vrácena odboru komunálních služeb a dopravy MěÚ Prachatice.

Vyvěšeno dne: 14.6.2021


Sejmuto dne: 2.4.2021

Úřad vyvěšující písemnost na úřední desku tímto potvrzuje, že písemnost byla současně zveřejněna i způsobem umožňujícím dálkový přístup, podle ustanovení § 25 odst. 2 správního řádu.

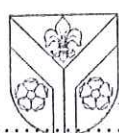

OBEK STOŽEC
384 44 STOŽEC 25
Tel.: 603 169 163
E-mail: starosta@stozec.cz
www.stozec.cz

Podpis a razítko oprávněné osoby,
potvrzující vyvěšení a zveřejnění

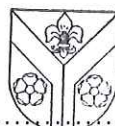

OBEK STOŽEC
384 44 STOŽEC 25
Tel.: 603 169 163
E-mail: starosta@stozec.cz
www.stozec.cz

Podpis a razítko oprávněné osoby,
potvrzující sejmnutí

Rozdělovník č.j. MUPt/35946/2021/02/KSD/Ryb

Účastníci řízení (do datové schránky)



- ☐ Správa železnic, státní organizace, Oblastní ředitelství Plzeň, Sušická 1168/23, 326 06 Plzeň, Správa tratí České Budějovice
- ☐ Obec Nová Pec, Nové Chalupy 43, 384 62 Nová Pec
- ☐ Obec Stožec, Stožec 25, 384 44 Stožec

Dotčený orgán státní správy (do datové schránky)

- ☐ Policie České republiky, Krajské ředitelství policie JČK, Územní odbor Prachatice, Dopravní inspektorát Prachatice, Pivovarská 4, 383 24 Prachatice

Na vědomí (do datové schránky):

- ☐ Signistav s.r.o., Na Návsi 3, 373 61 Hrdějovice

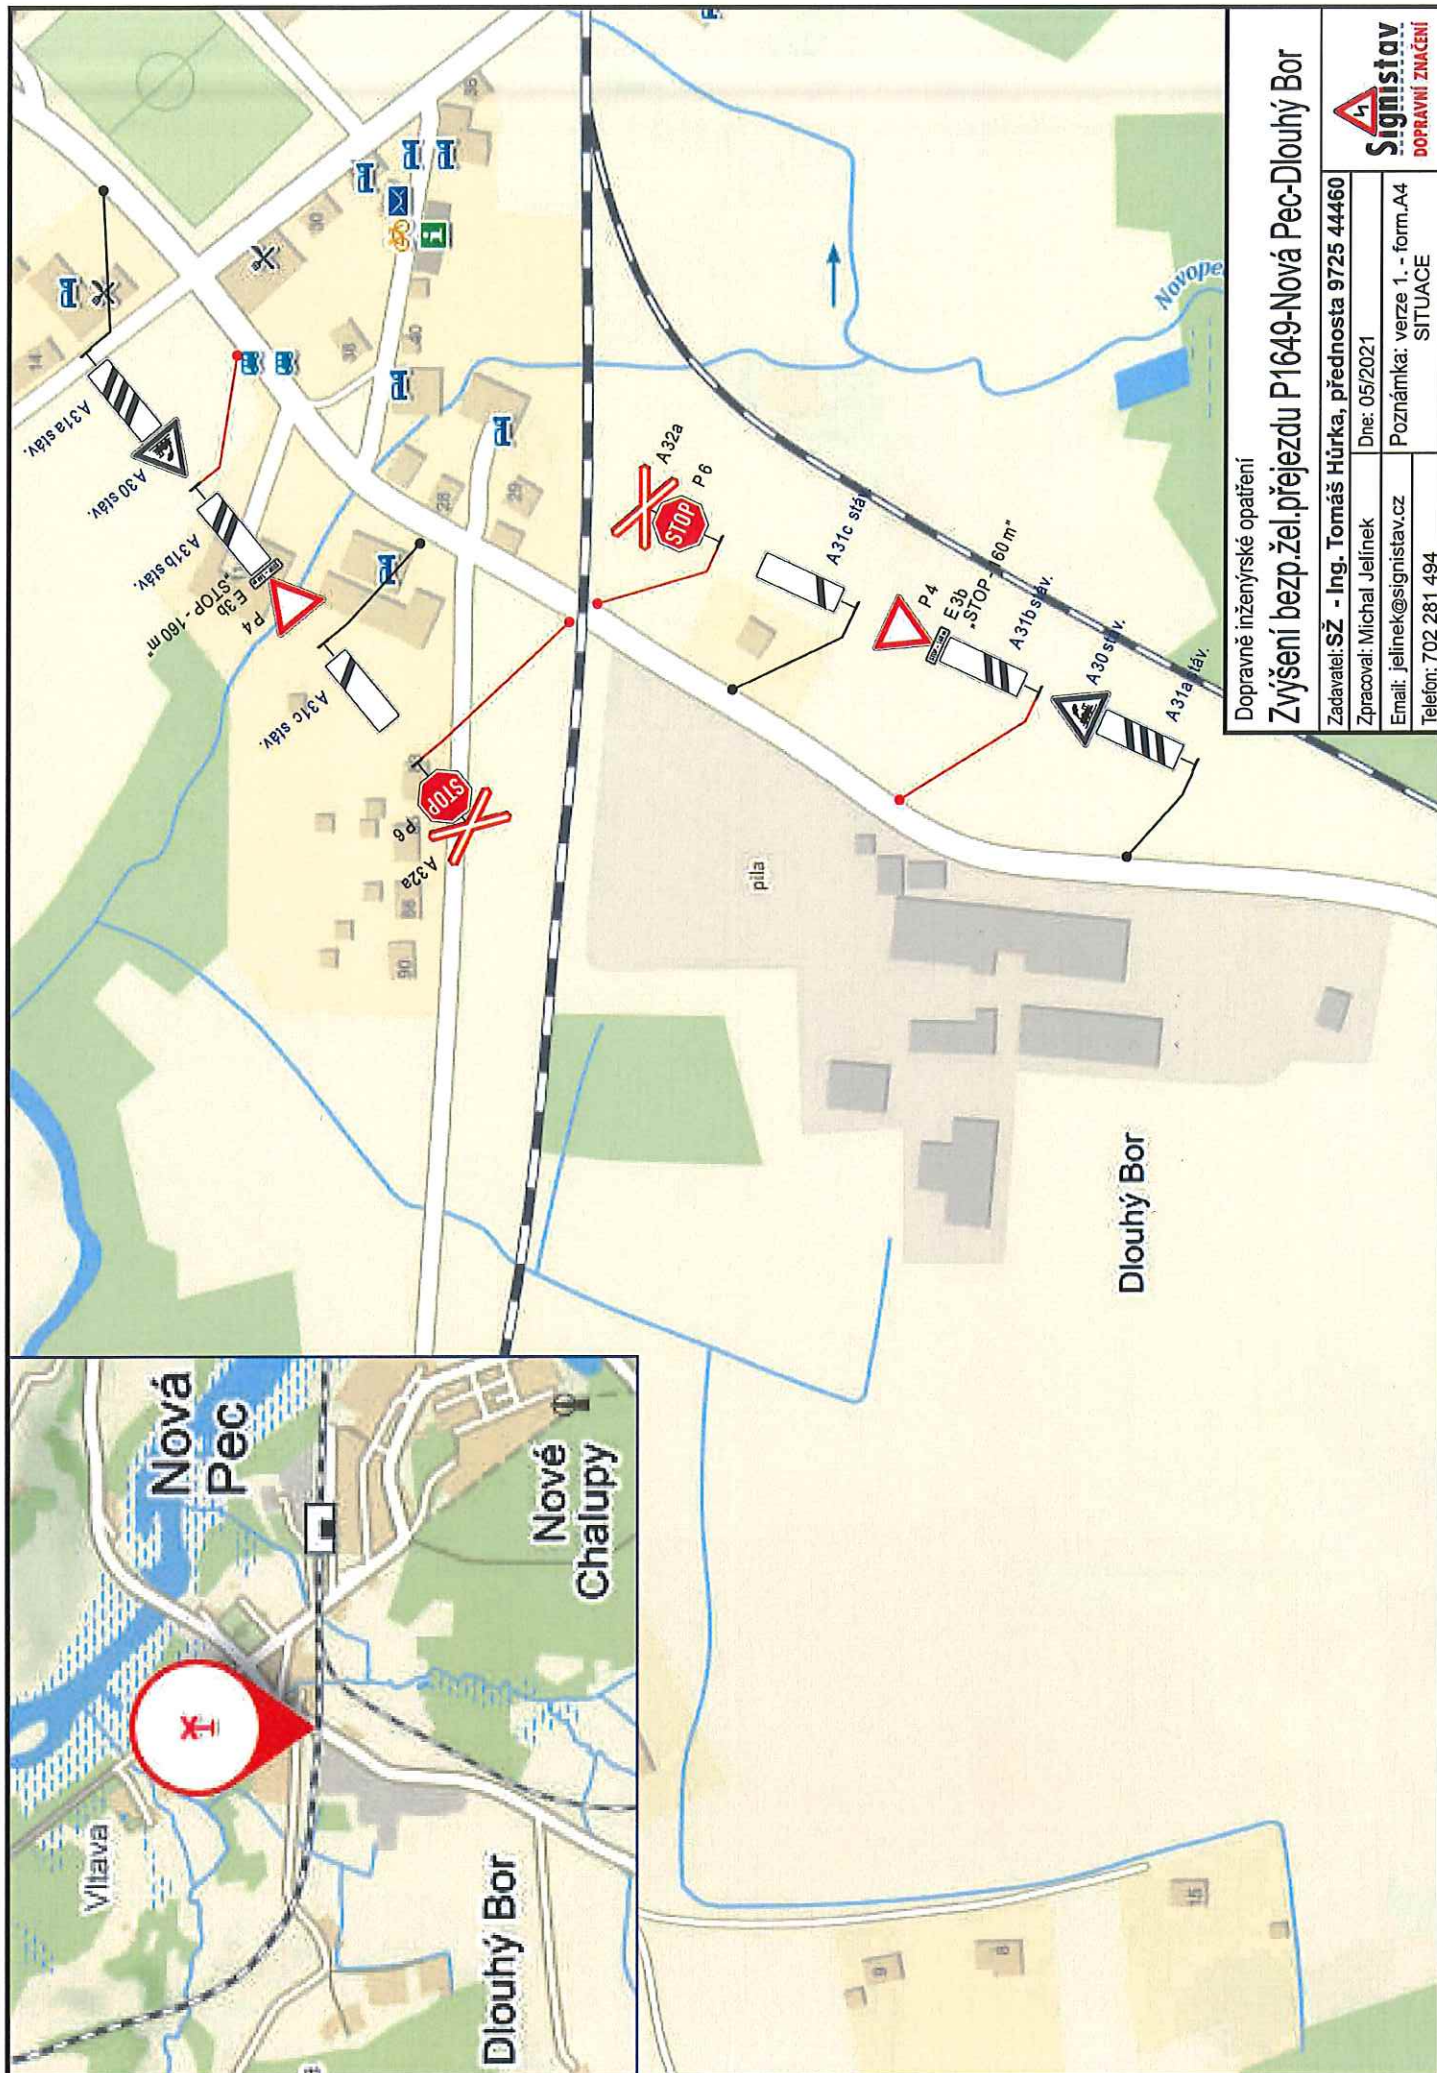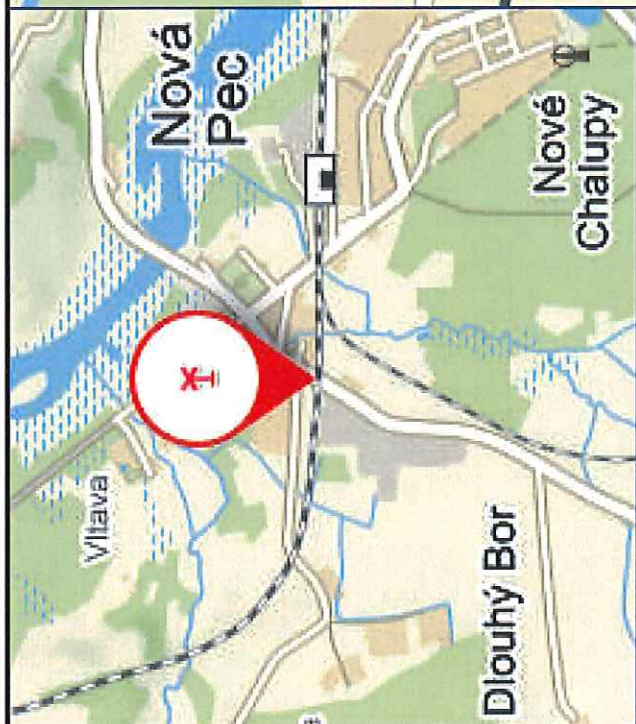

Dopravné inženýrské opatření

Zvýšení bezp.žel.přejezdu P1649-Nová Pec-Dlouhý Bor


Zadavatel: SŽ - Ing. Tomáš Hůrka, přednosta 9725 44460

Zpracoval: Michal Jelinek Dne: 05/2021

Email: jelinek@signistav.cz Poznámka: verze 1. - form.A4

Telefon: 702 281 494

SITUACE

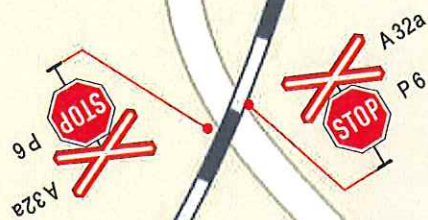

Dopravně inženýrské opatření

Zvýšení bezp.žel.přejezdu P1650-Nová Pec-Dlouhý Bor

Zadavatel: SŽ - Ing. Tomáš Hůrka, přednosta 9725 44460

Zpracoval: Michal Jelínek



Dne: 05/2021

Email: jelinek@signistav.cz

Poznámka: verze 1. - form.A4

Telefon: 702 281 494

SITUACE

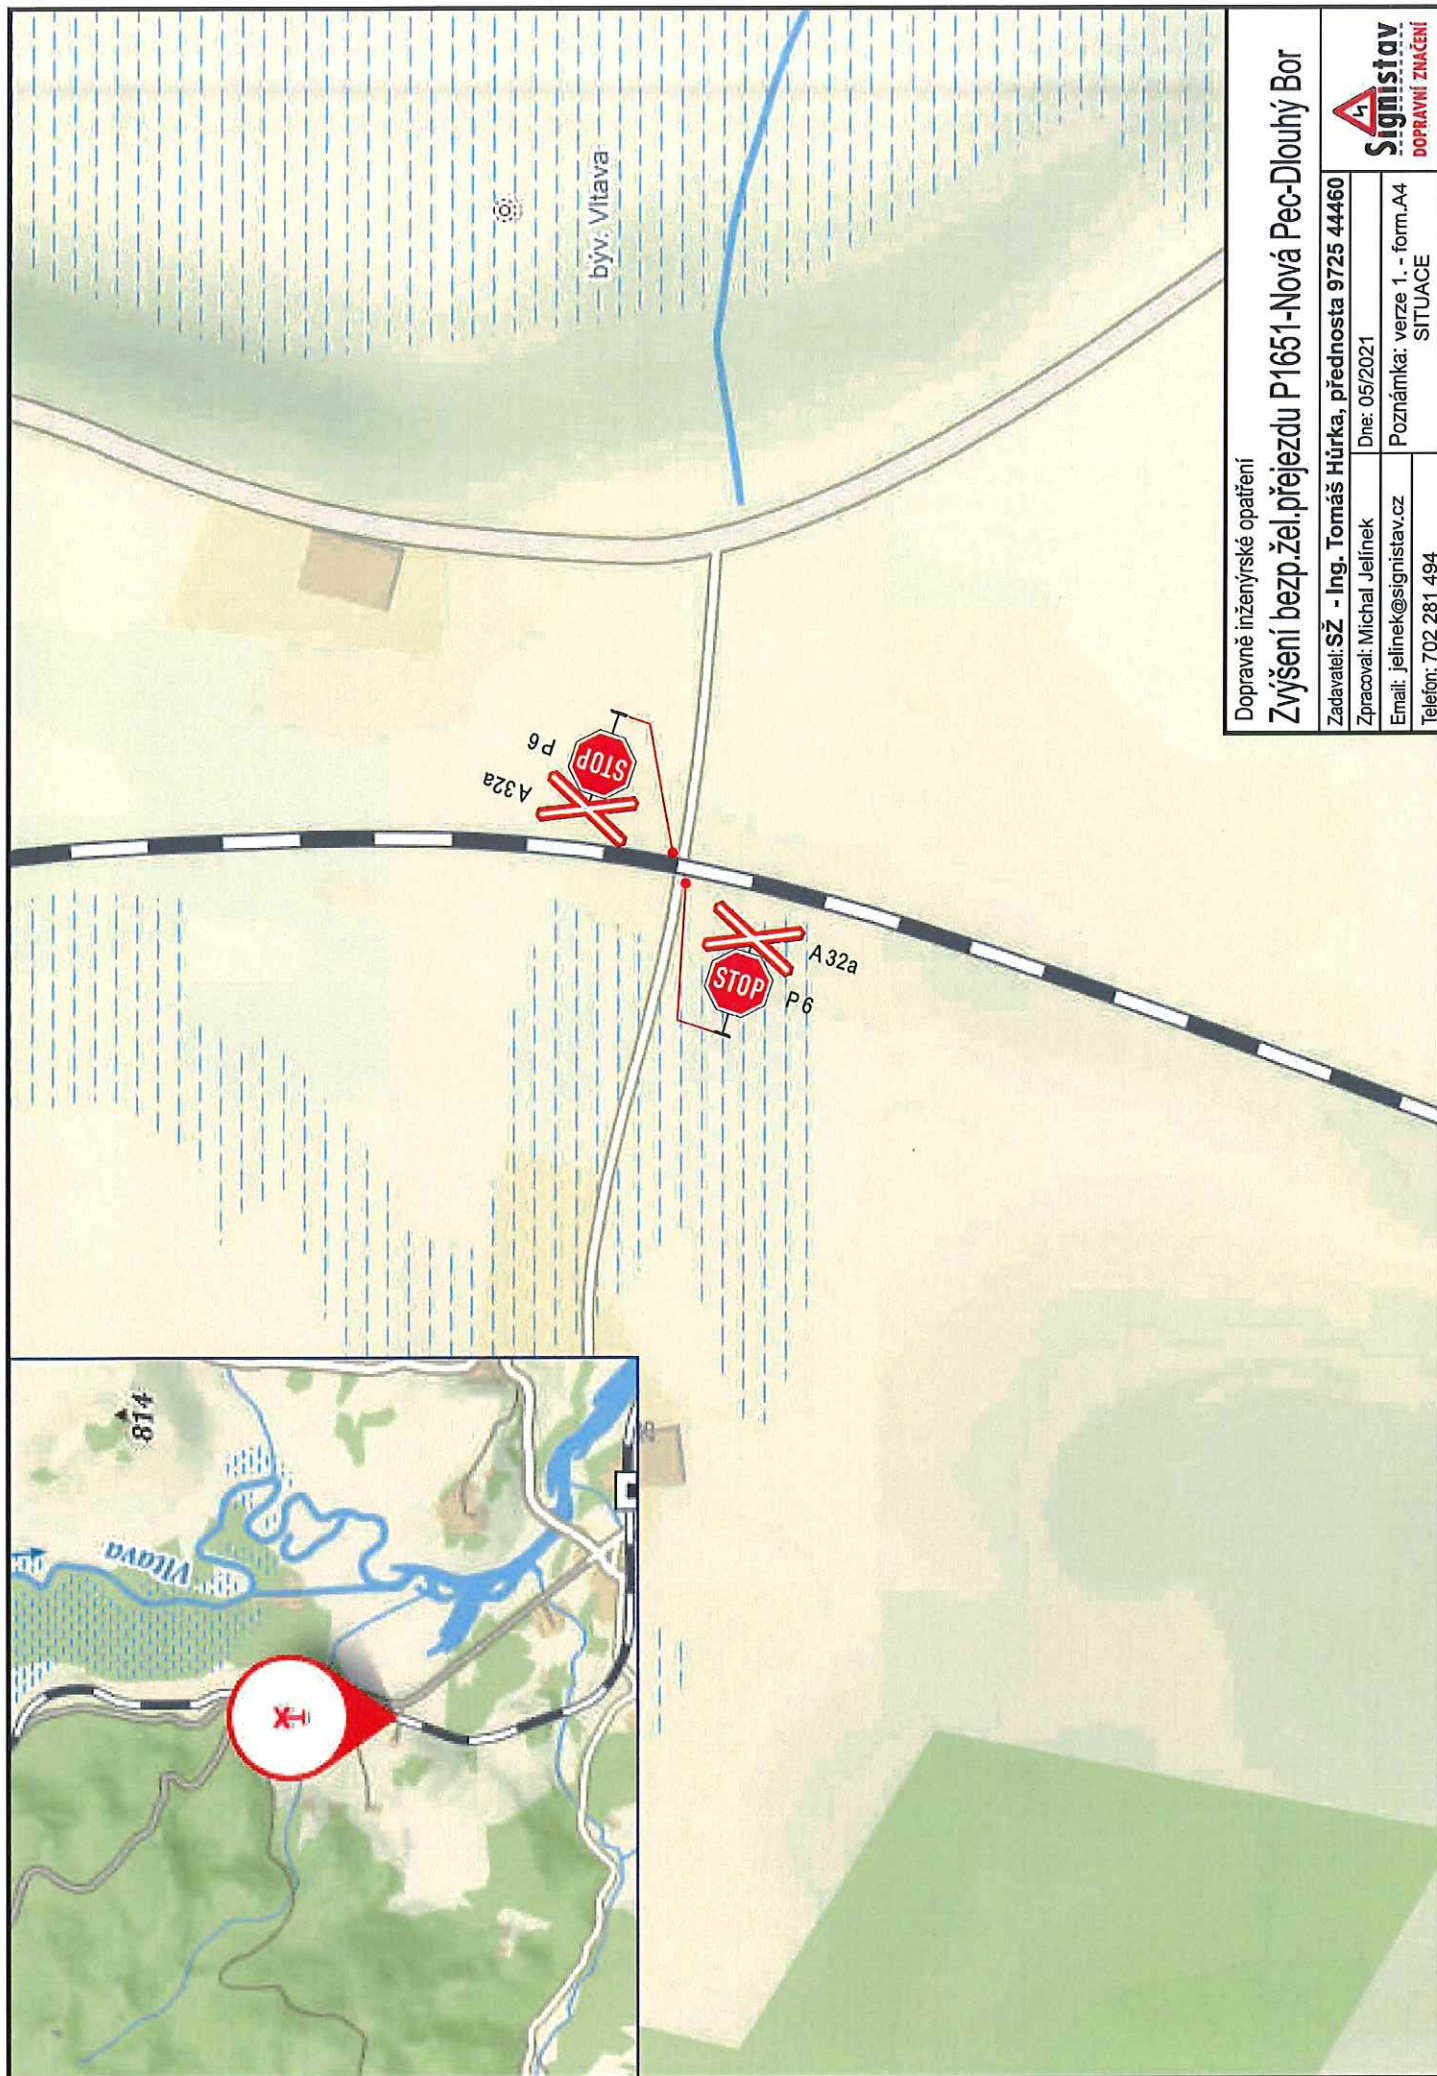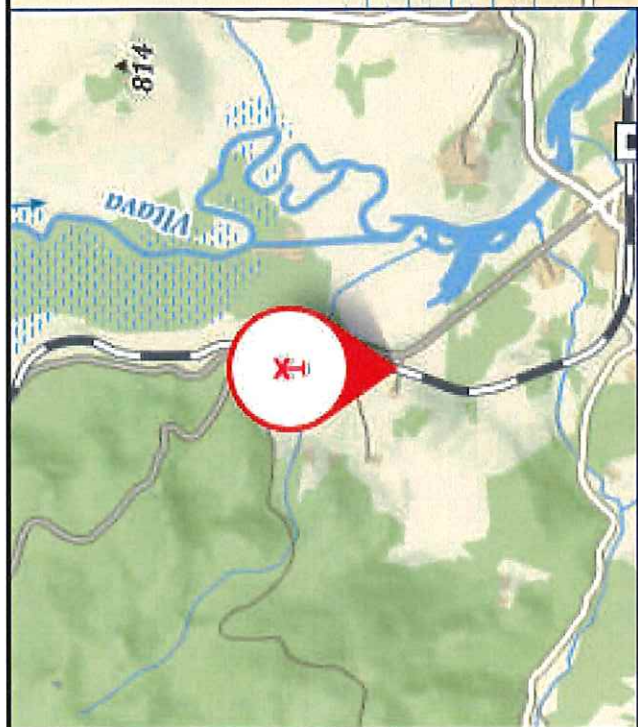

Dopravně inženýrské opatření

Zvýšení bezp.žel.přejezdu P1651-Nová Pec-Dlouhý Bor


Zadavatel: SŽ - Ing. Tomáš Hůrka, přednosta 9725 44460

Zpracoval: Michal Jelínek Dne: 05/2021

Email: jelinek@signistav.cz Poznámka: verze 1. - form.A4

Telefon: 702 281 494

SITUACE

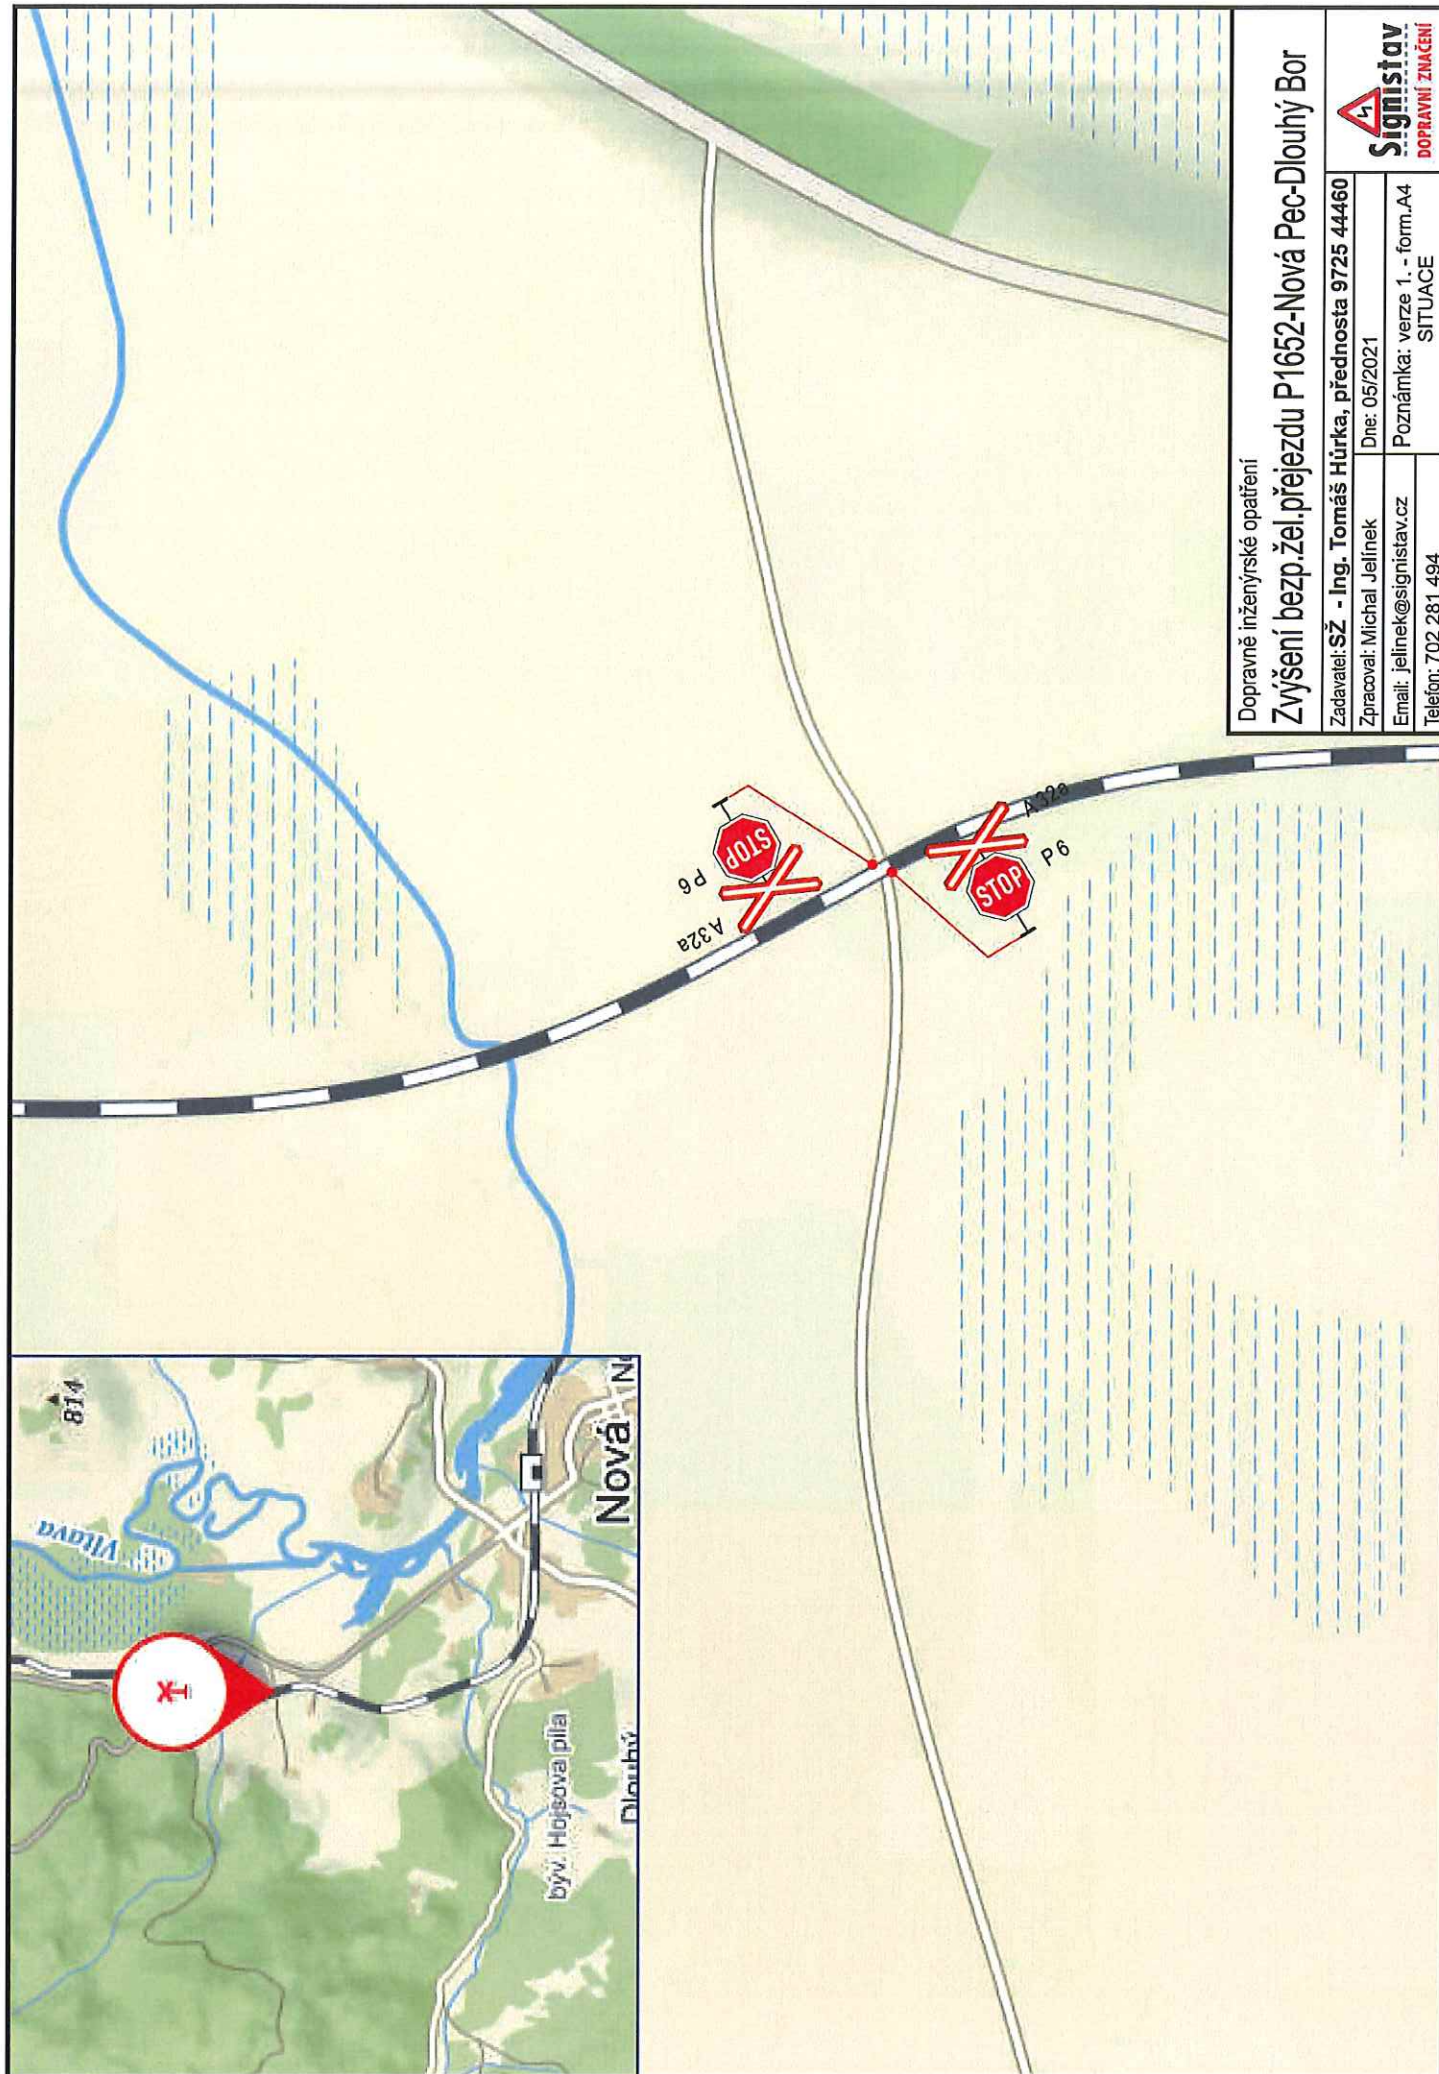

Dopravně inženýrské opatření

Zvýšení bezp. žel. přejezdu P1652-Nová Pec-Dlouhý Bor

Zadavatel: SŽ - Ing. Tomáš Hůrka, přednost 9725 44460

Zpracoval: Michal Jelínek



Dne: 05/2021

Email: jelinek@signistav.cz

Poznámka: verze 1. - form. A4

Telefon: 702 281 494

SITUACE

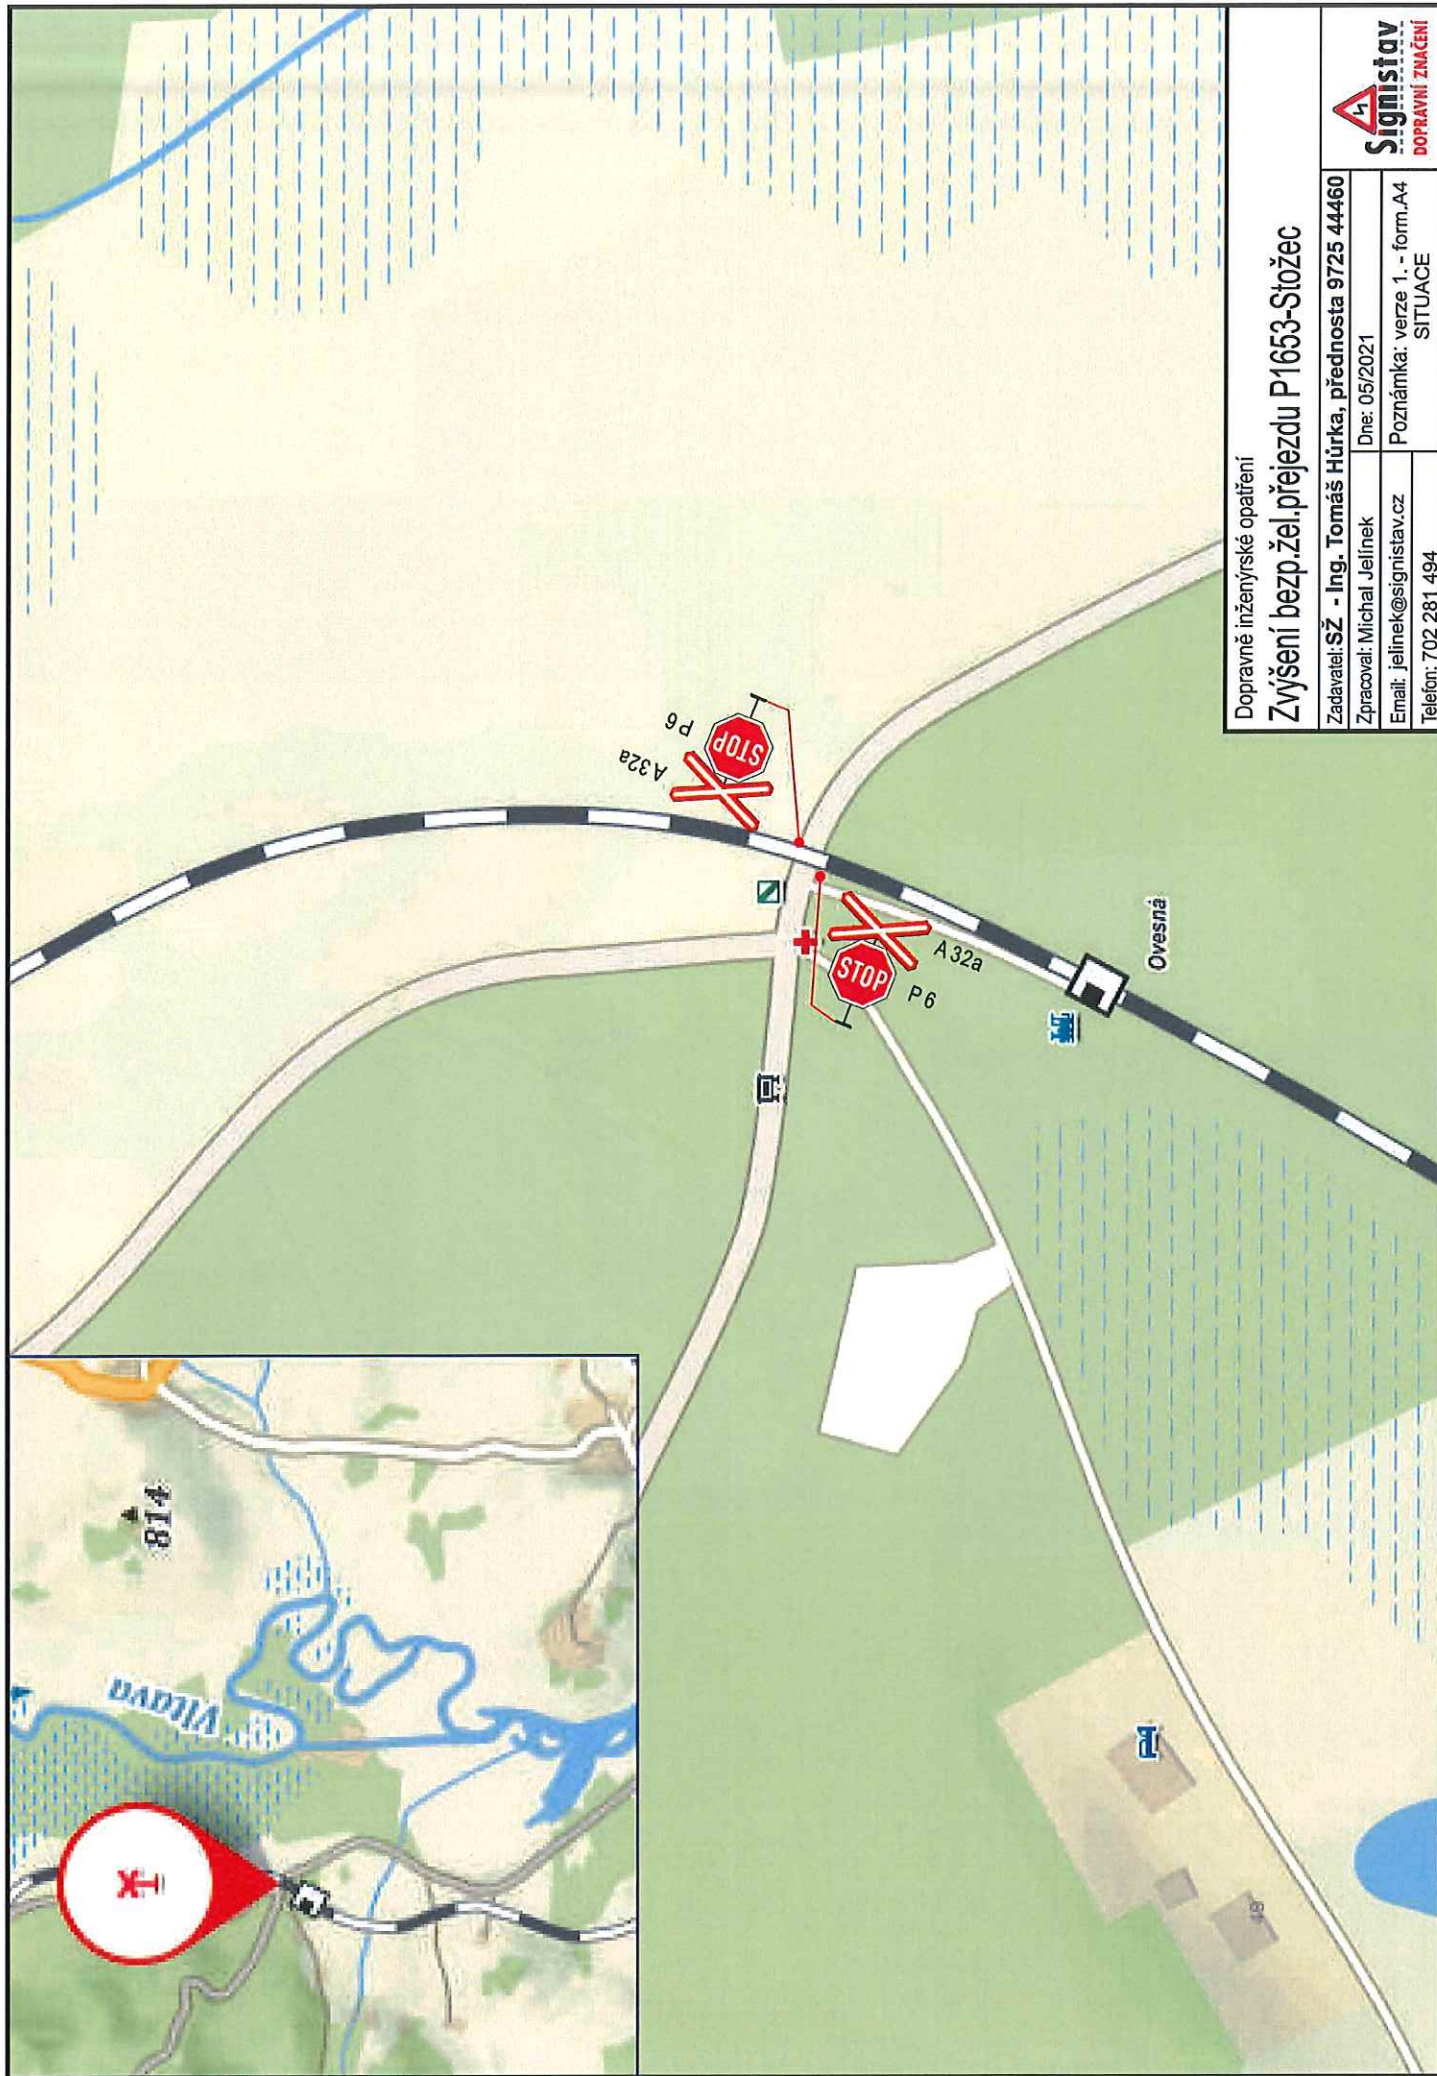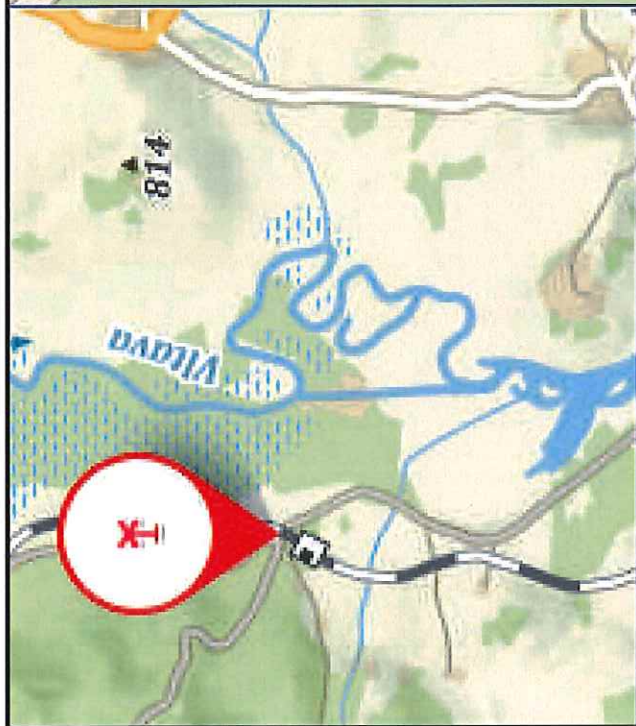

Dopravné inženýrské opatření

Zvýšení bezp.žel.přejezdu P1653-Stožec

Zadavatel: SŽ - Ing. Tomáš Hůrka, přednosta 9725 44460

Zpracoval: Michal Jelínek



Dne: 05/2021

Email: jelinek@signistav.cz

Poznámka: verze 1. - form.A4

Telefon: 702 281 494

SITUACE

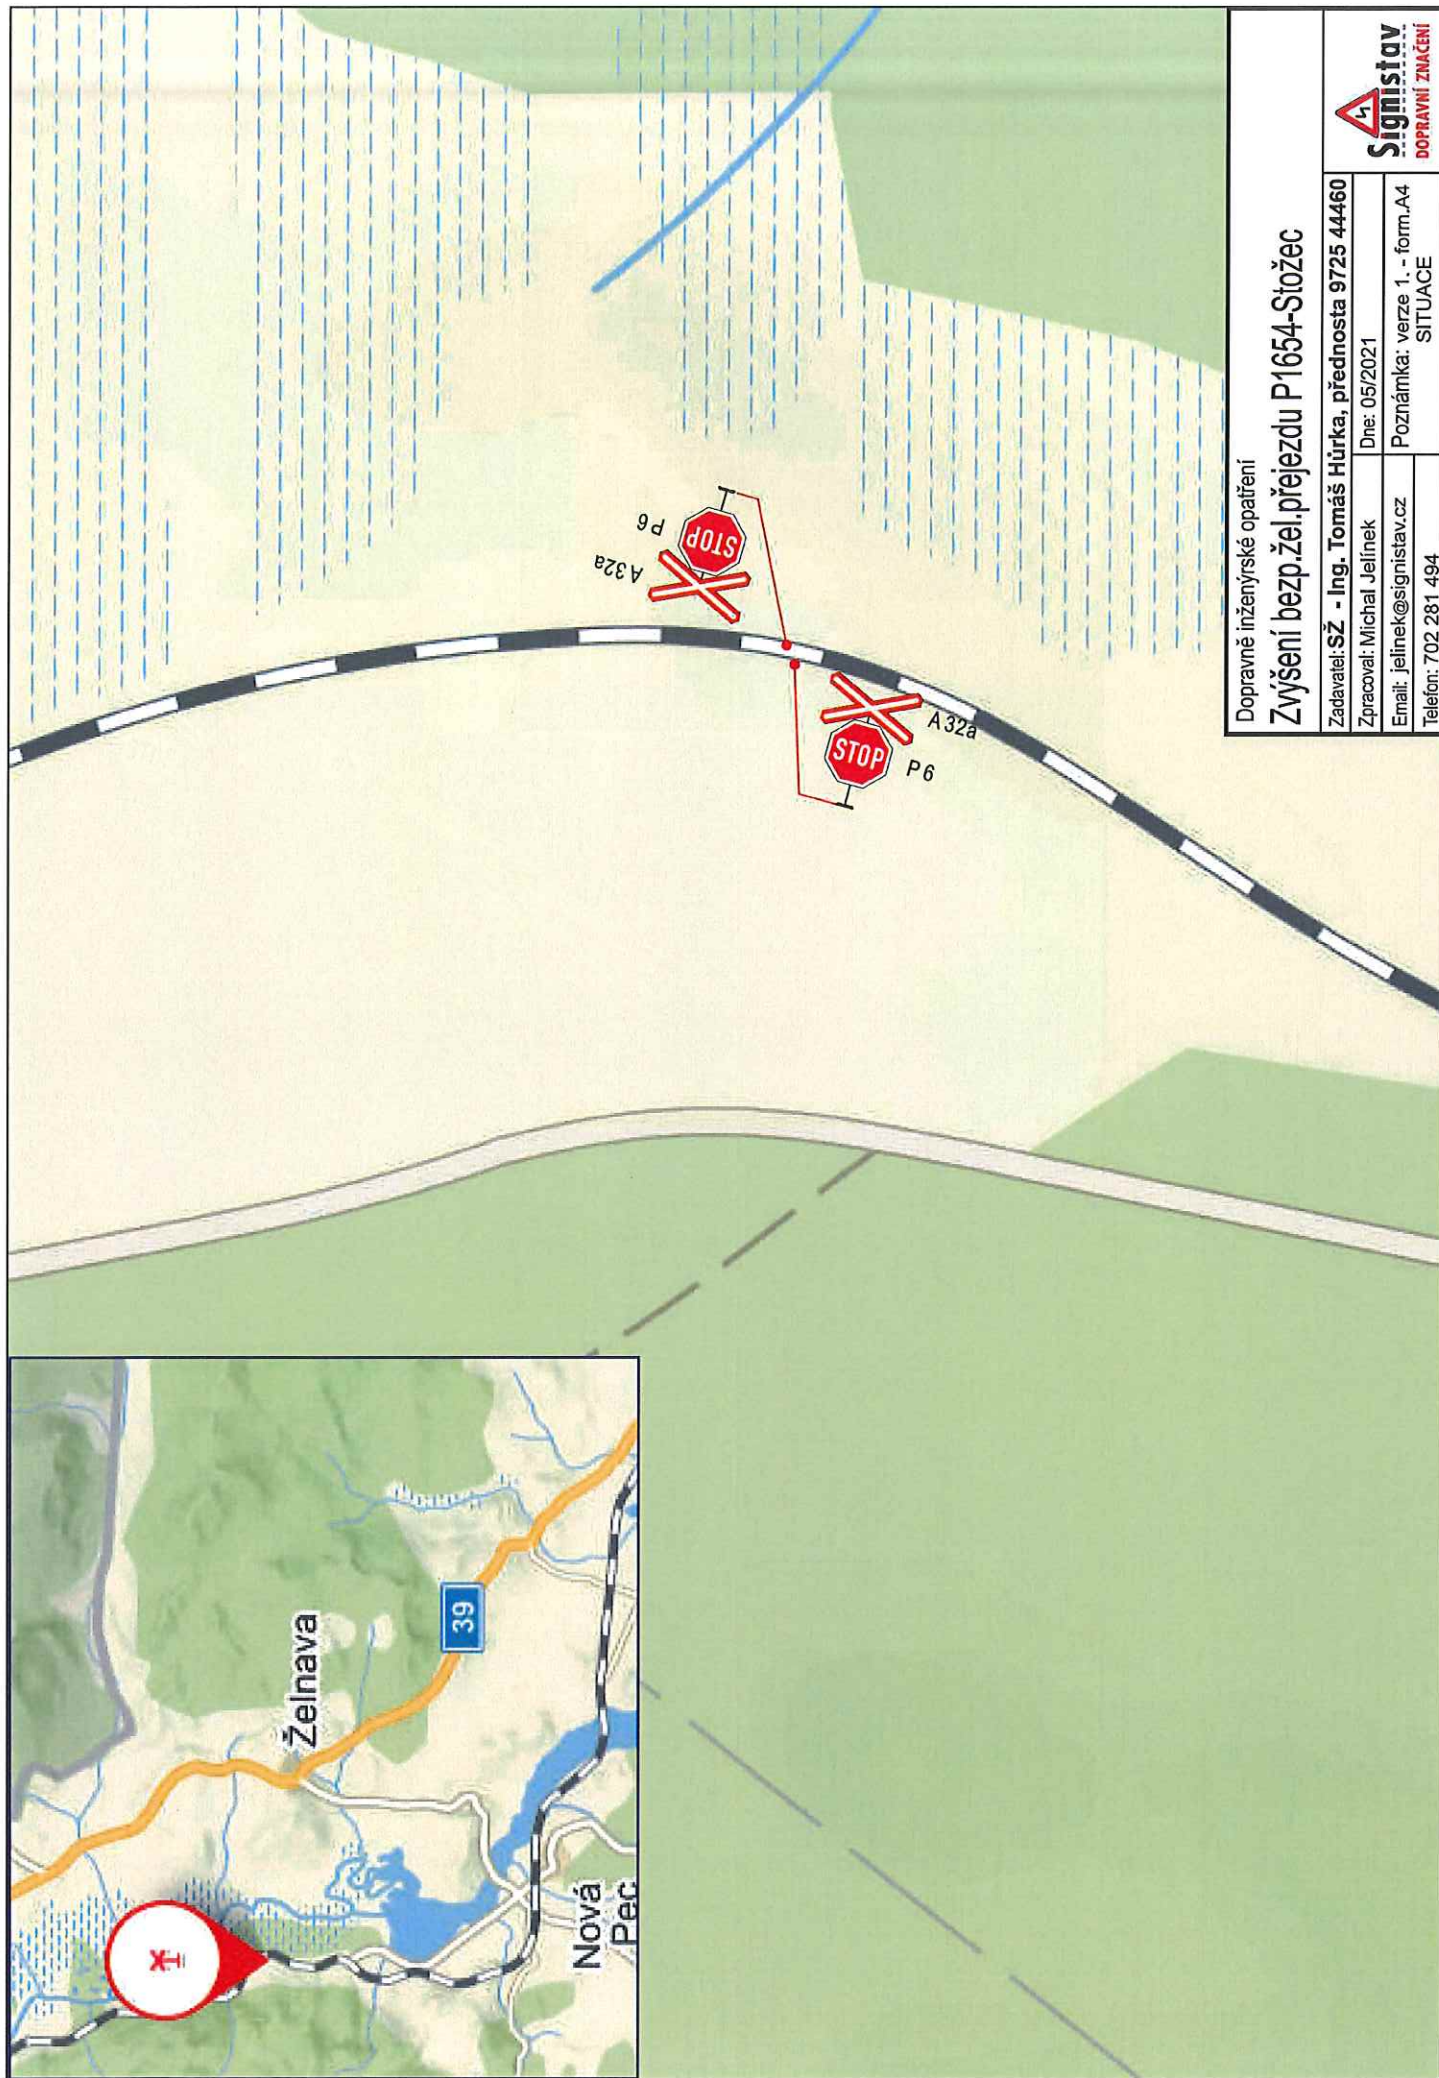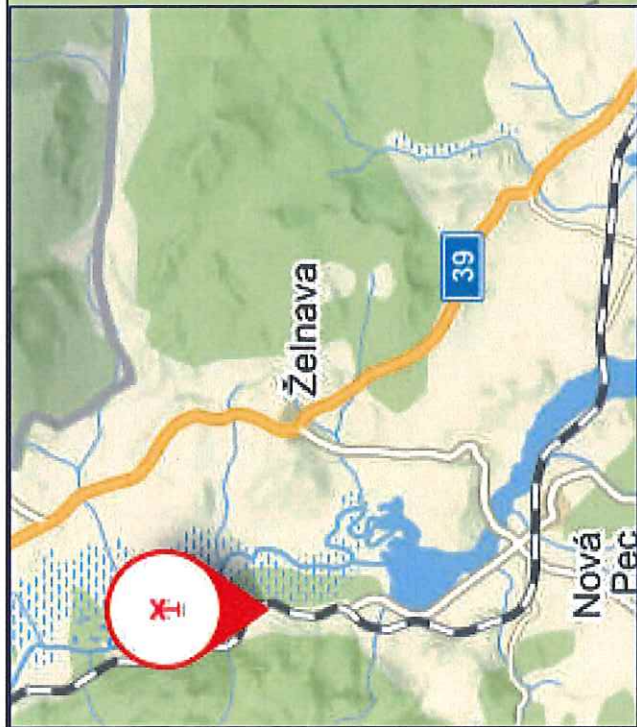

Dopravné inženýrské opatření

Zvýšení bezp. žel. přejezdu P1654-Stožec

Zadavatel: SŽ - Ing. Tomáš Hůrka, přednost 9725 44460

Zpracoval: Michal Jelínek



Dne: 05/2021

Email: jelinek@signistav.cz

Poznámka: verze 1. - form. A4

Telefon: 702 281 494

SITUACE

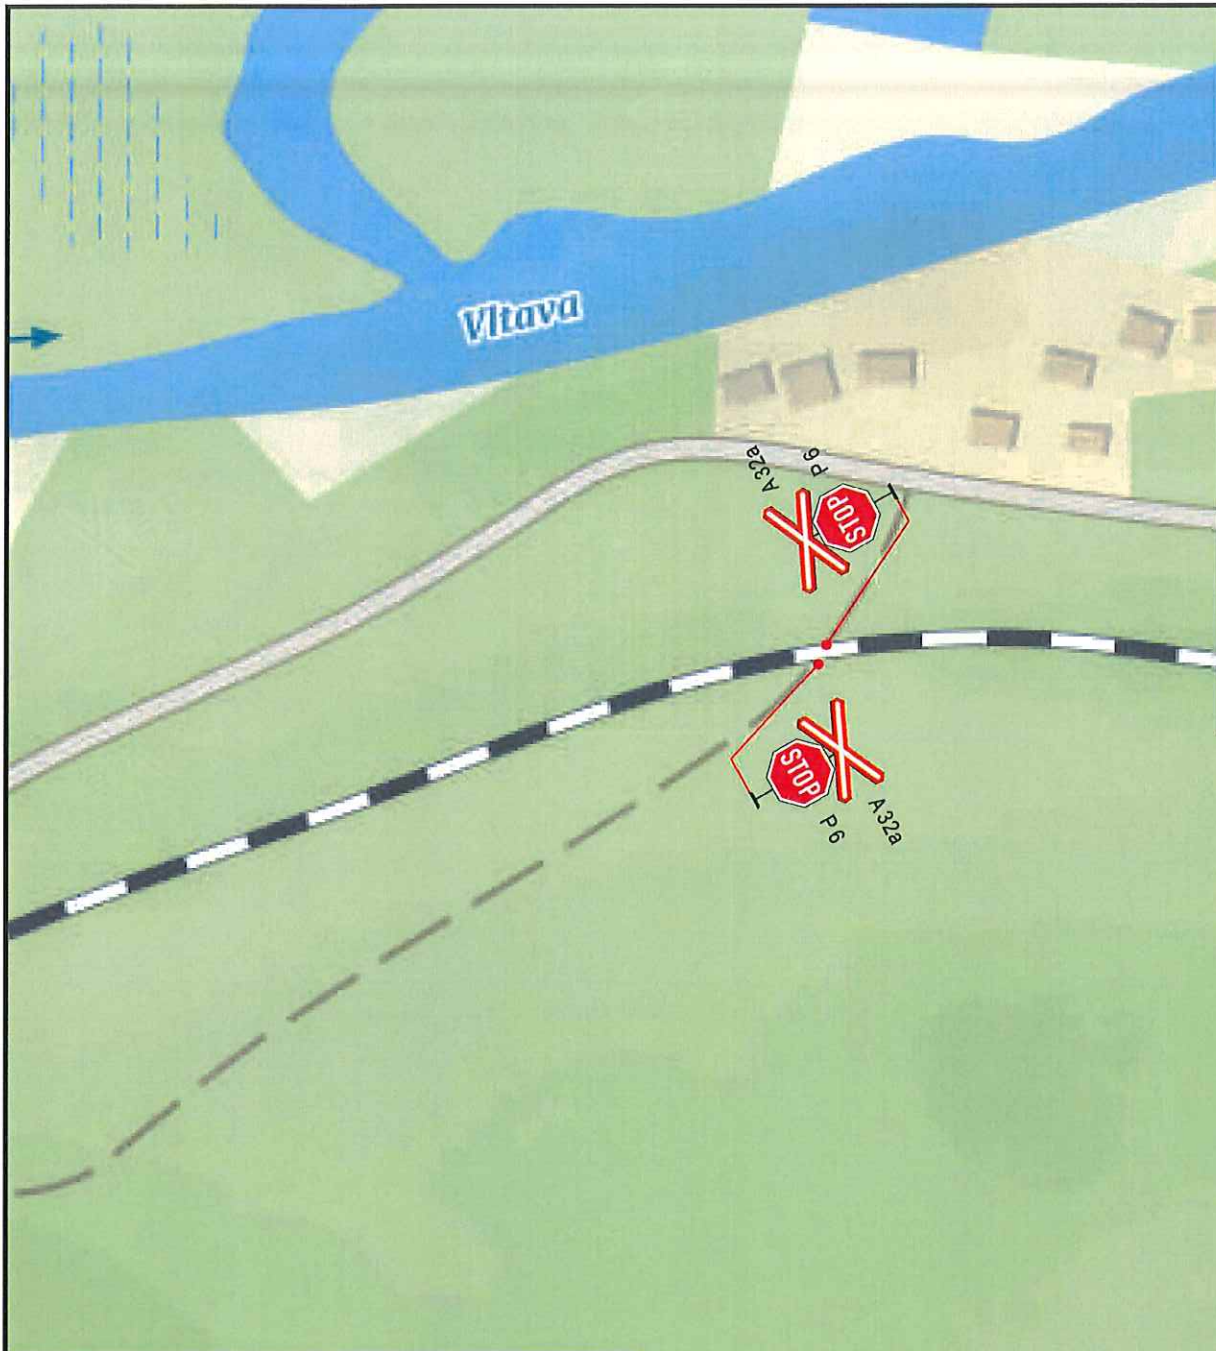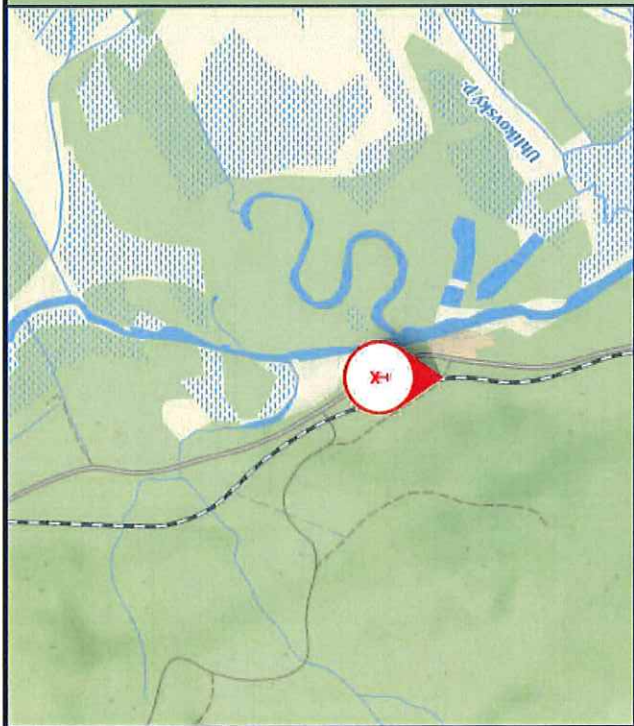

Dopravně inženýrské opatření

Zvýšení bezp.žel.přejezdu P1657-Stožec

Zadavatel: SŽ - Ing. Tomáš Hůrka, přednosta 9725 44460

Zpracoval: Michal Jelínek



Dne: 05/2021

Email: jelinek@signistav.cz

Poznámka: verze 1. - form. A4

Telefon: 702 281 494

SITUACE

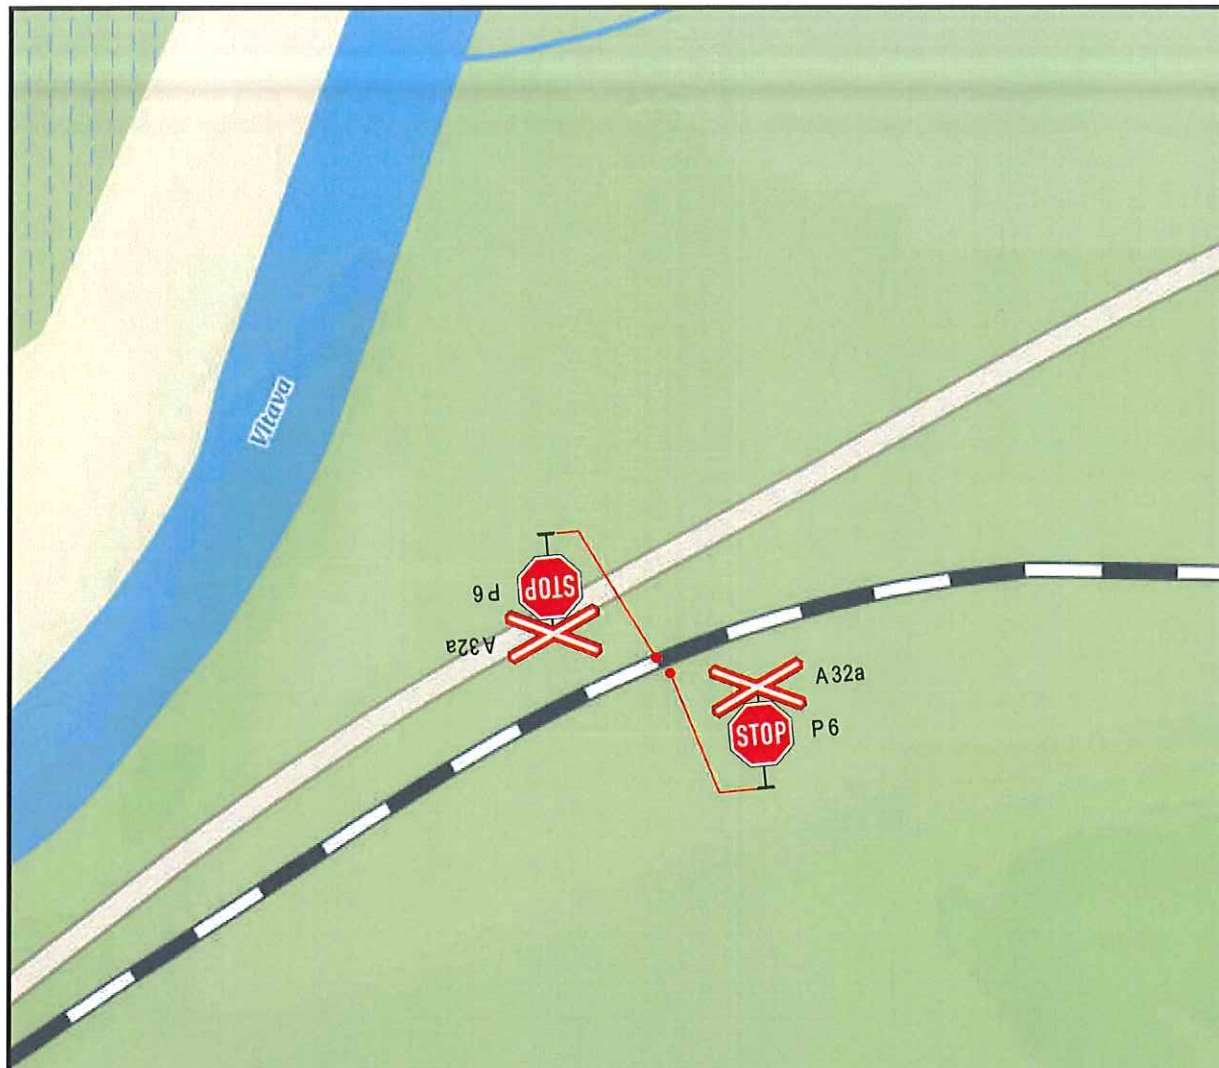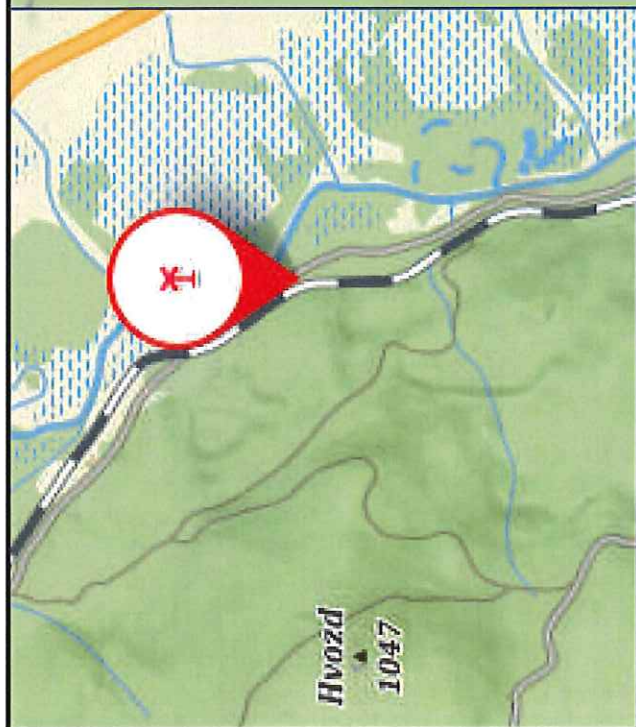

Dopravné inženýrské opatření

Zvýšení bezp.žel.přejezdu P1658-Stožec

Zadavatel: SŽ - Ing. Tomáš Hůrka, přednost 9725 44460

Zpracoval: Michal Jelínek



Dne: 05/2021

Email: jelinek@signistav.cz

Poznámka: verze 1. - form.A4

Telefon: 702 281 494

SITUACE

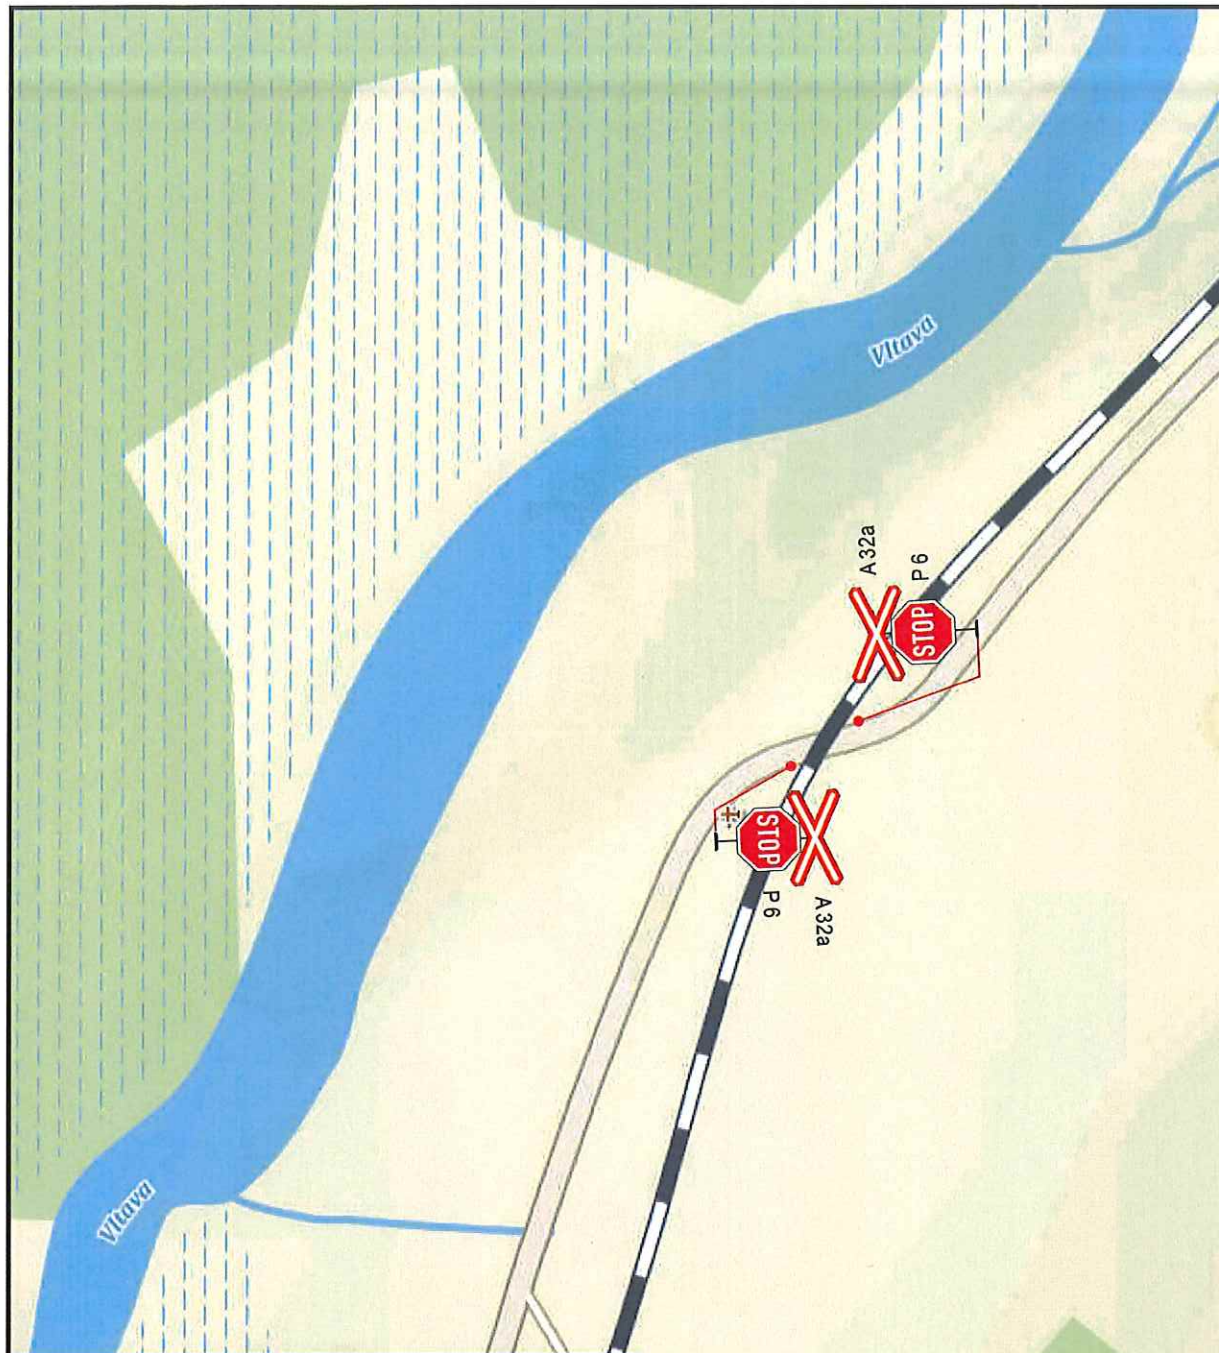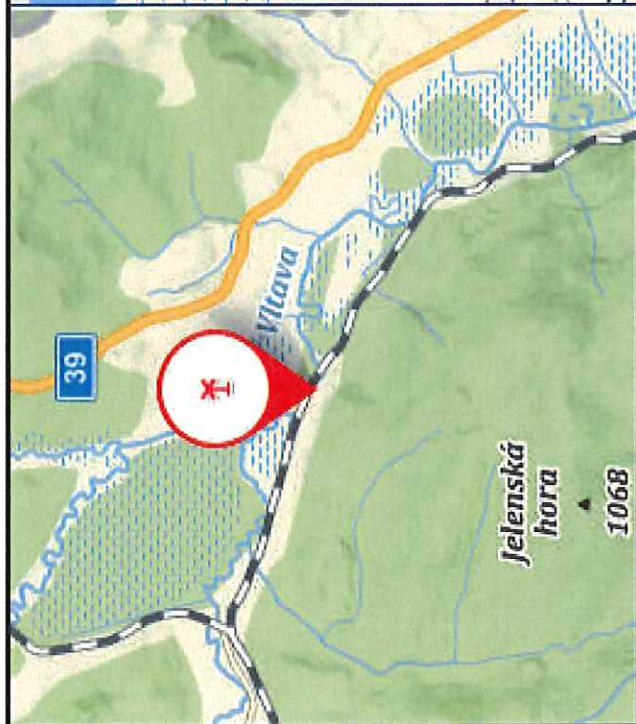

Dopravně inženýrské opatření

Zvýšení bezp.žel.přejezdu P1662-Stožec



Zadavatel: SŽ - Ing. Tomáš Hůrka, přednost 9725 44460

Zpracoval: Michal Jelínek Dne: 05/2021

Email: jelinek@signistav.cz Poznámka: verze 1. - form.A4

Telefon: 702 281 494

SITUACE

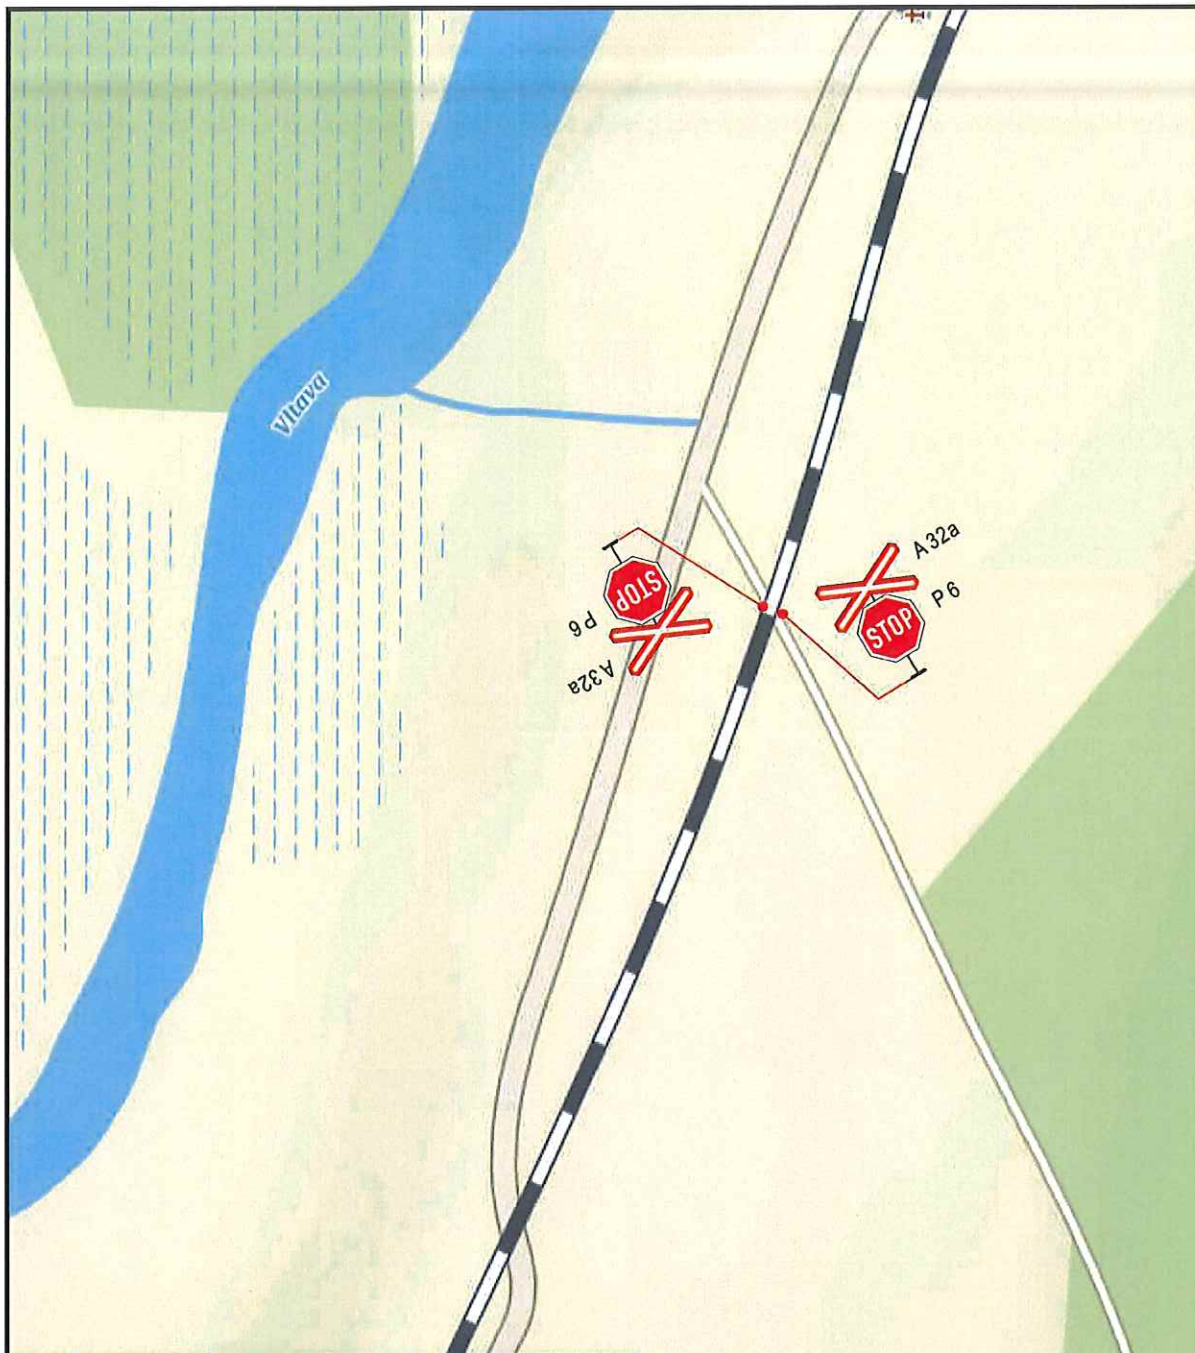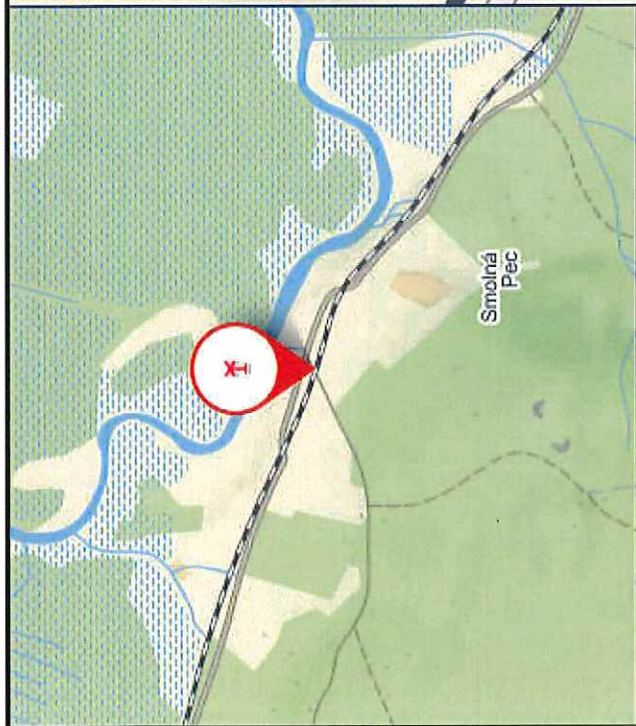

Dopravně inženýrské opatření


Zvýšení bezp.žel.přejezd P1663-Stožec

Zadavatel: SŽ - Ing. Tomáš Hůrka, přednosta 9725 44460

Zpracoval: Michal Jelinek Dne: 05/2021

Email: jelinek@signistav.cz Poznámka: verze 1. - form.A4

Telefon: 702 281 494 SITUACE

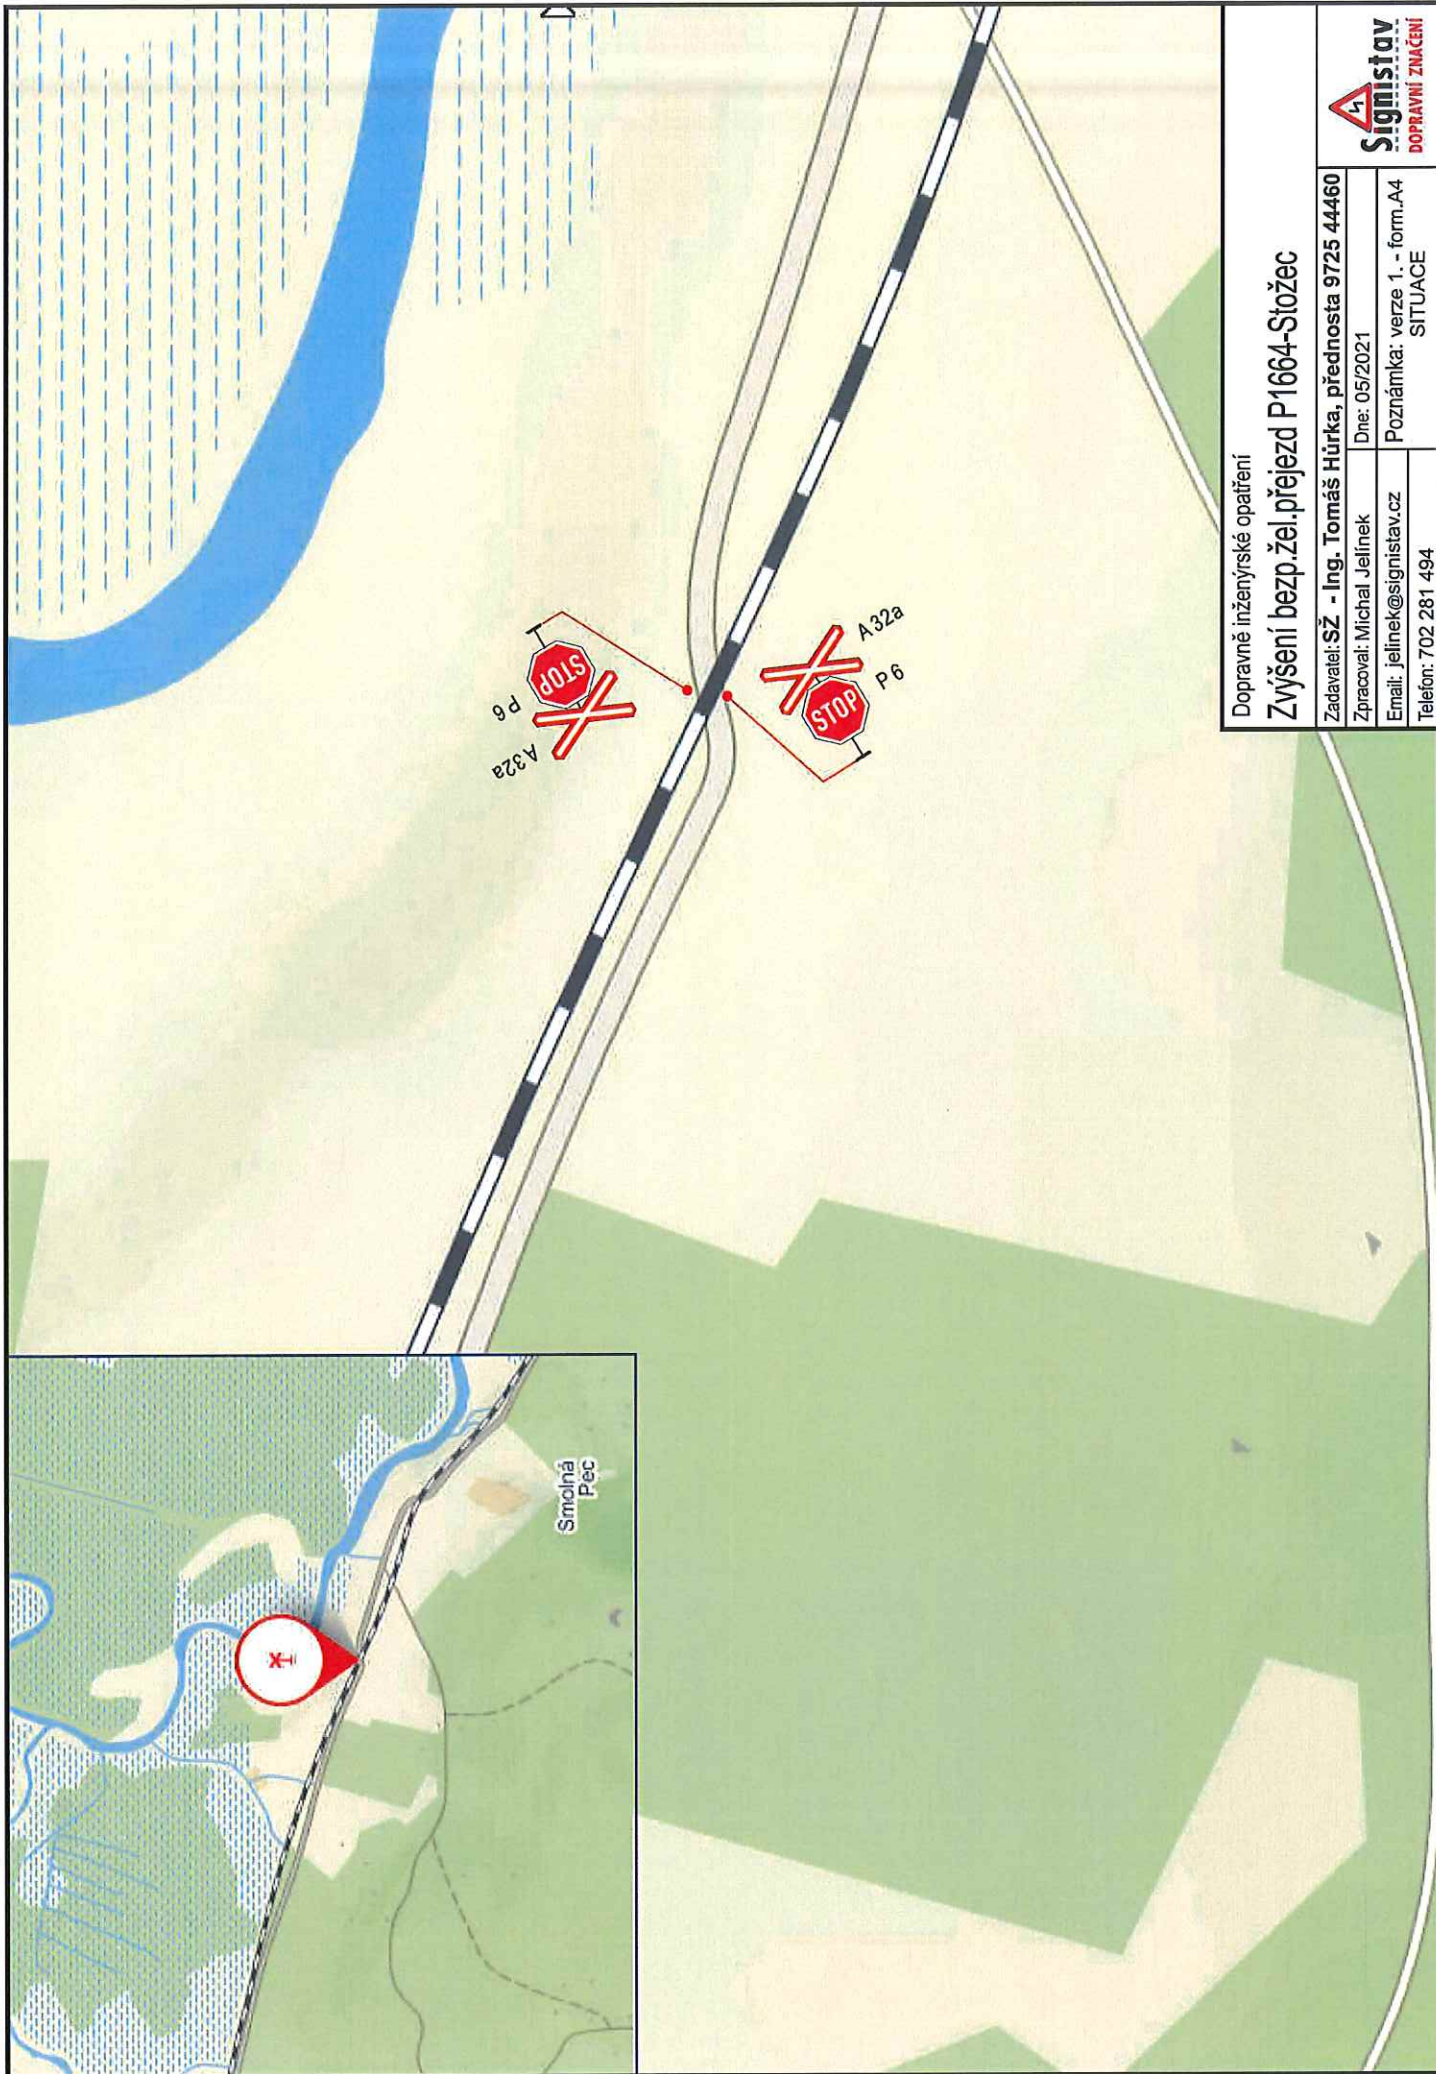

Dopravně inženýrské opatření

Zvýšení bezp.žel.přejezd P1664-Stožec

Zadavatel: SŽ - Ing. Tomáš Hůrka, přednosta 9725 44460

Zpracoval: Michal Jelínek



Dne: 05/2021

Email: jelinek@signistav.cz

Poznámka: verze 1. - form.A4

Telefon: 702 281 494

SITUACE

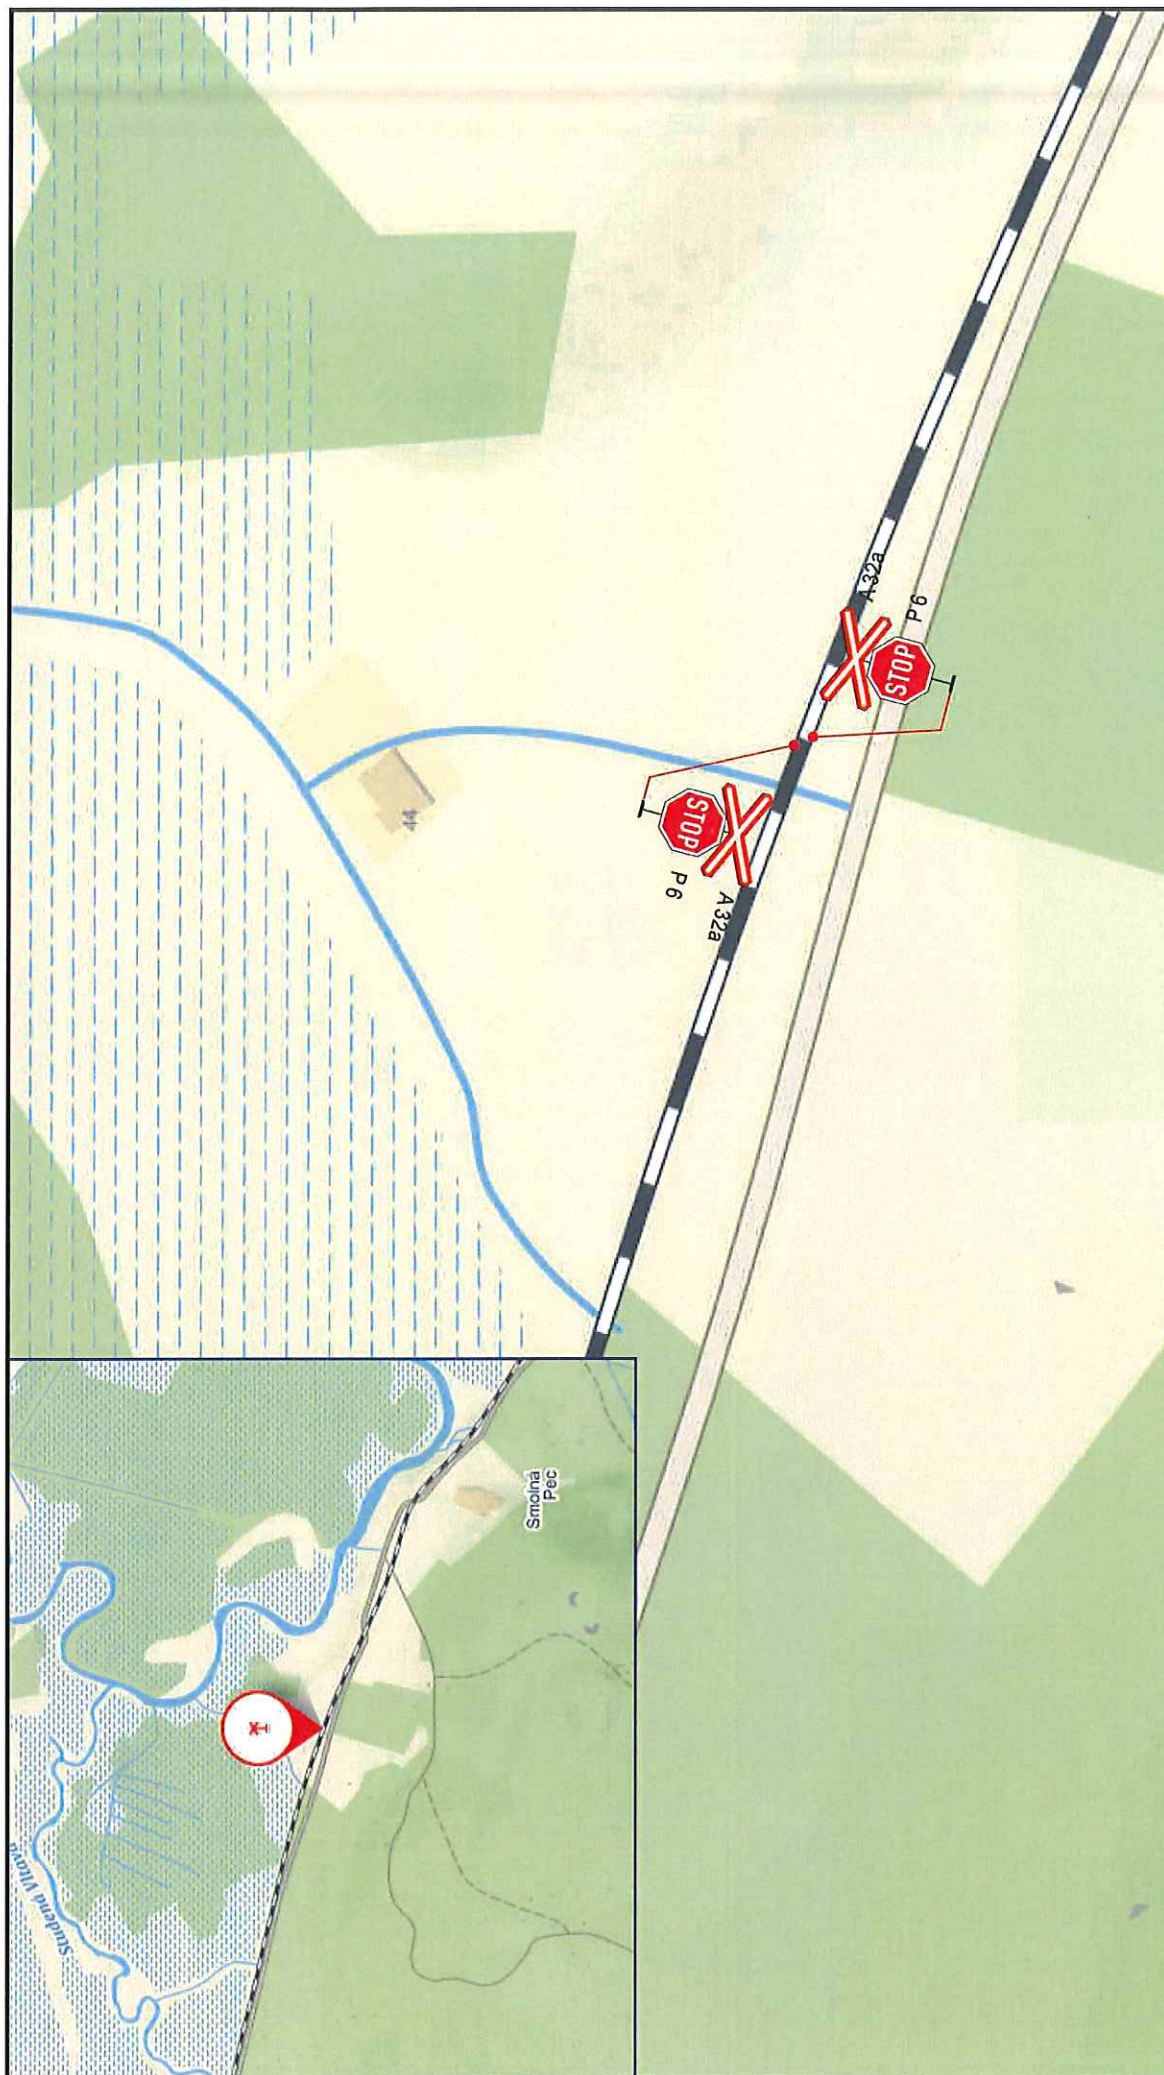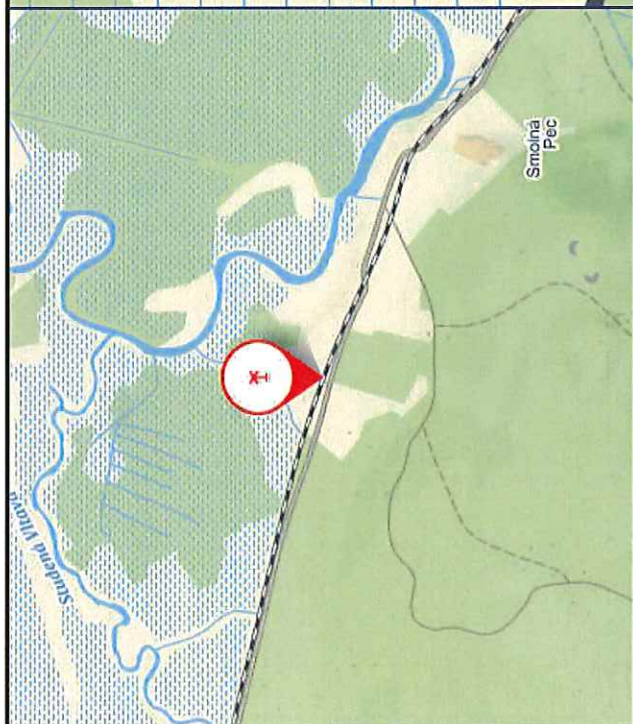

Dopravné inženýrské opatření

Zvýšení bezp.žel.přejezd P1665-Stožec

Zadavatel: SŽ - Ing. Tomáš Hůrka, přednosta 9725 44460

Zpracoval: Michal Jelínek



Dne: 05/2021

Email: jelinek@signistav.cz

Poznámka: verze 1. - form.A4

Telefon: 702 281 494

SITUACE

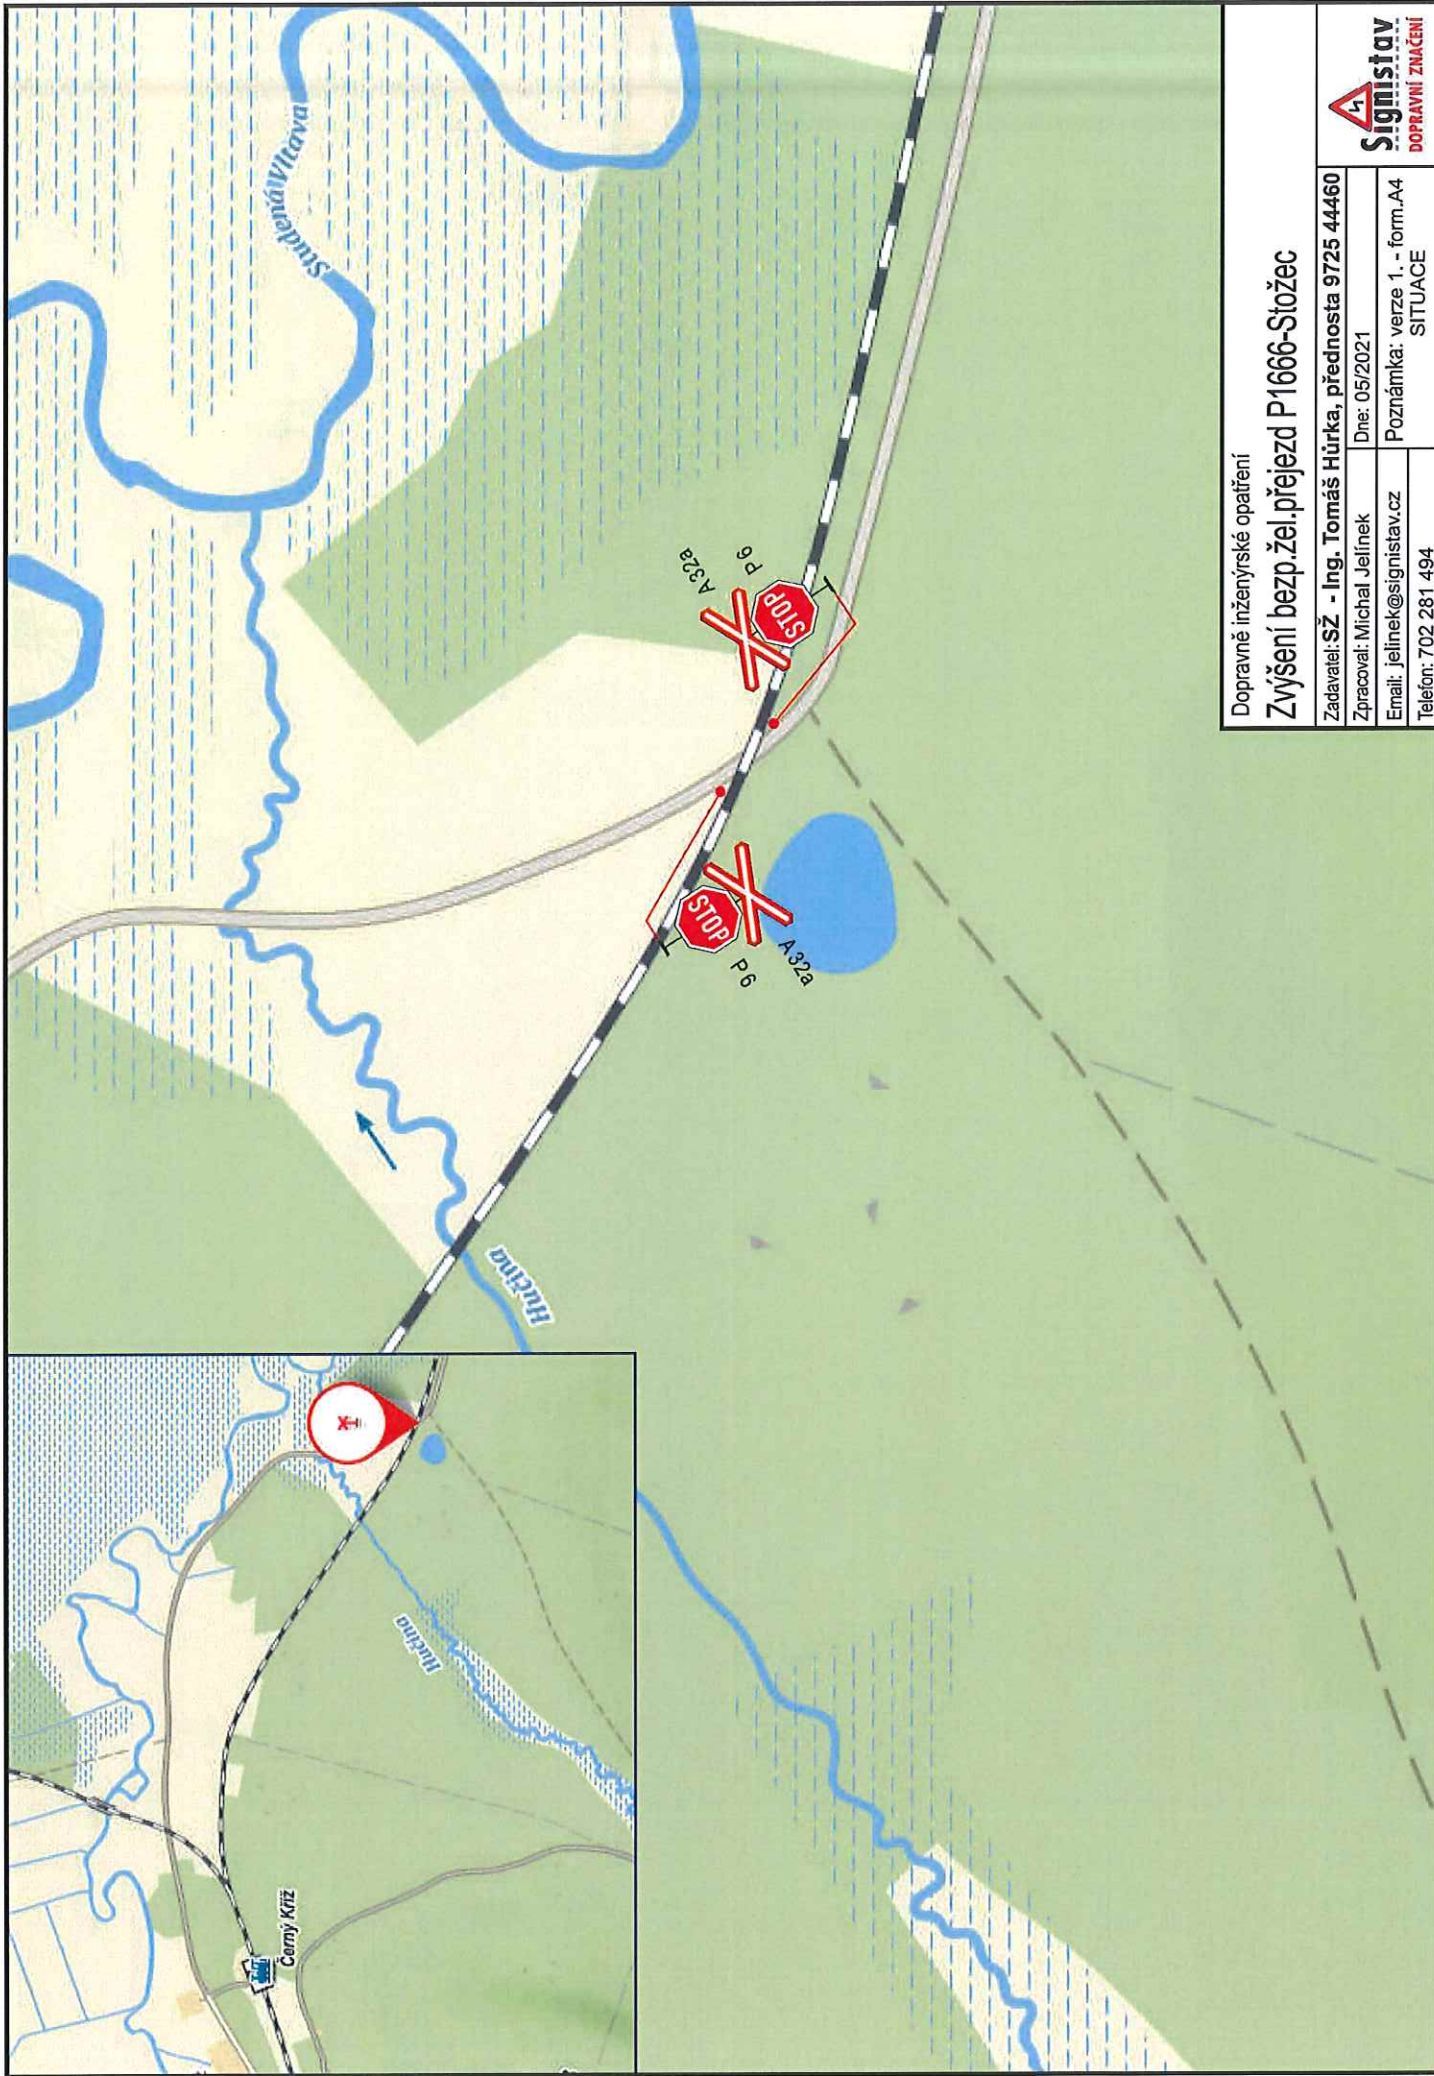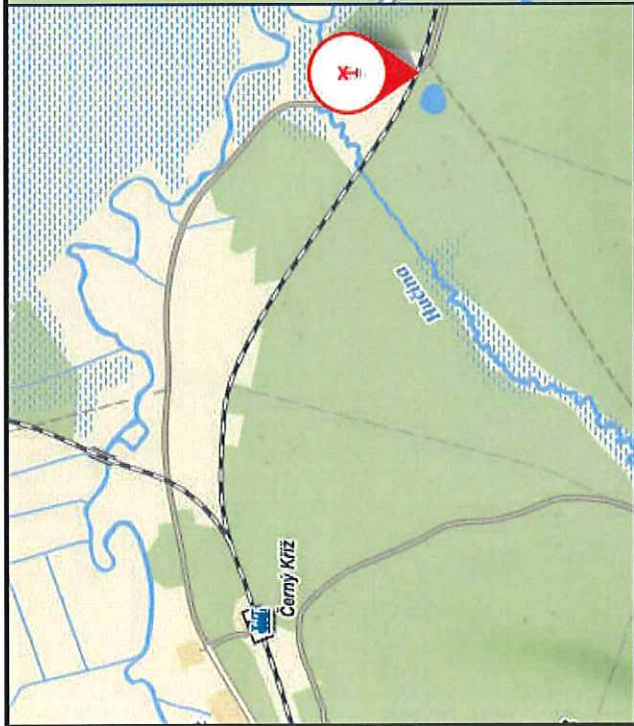

Dopravně inženýrské opatření

Zvýšení bezp. žel.přejezd P1666-Stožec

Zadavatel: SŽ - Ing. Tomáš Hůrka, přednosta 9725 44460

Zpracoval: Michal Jelínek

Dne: 05/2021

Email: jelinek@signistav.cz

Poznámka: verze 1. - form.A4

Telefon: 702 281 494

SITUACE